


**PLANTA BAIXA MOBILIADA**  
**ESCALA: 1/50**



**PLANTA DE COBERTURA**  
**ESCALA: 1/50**

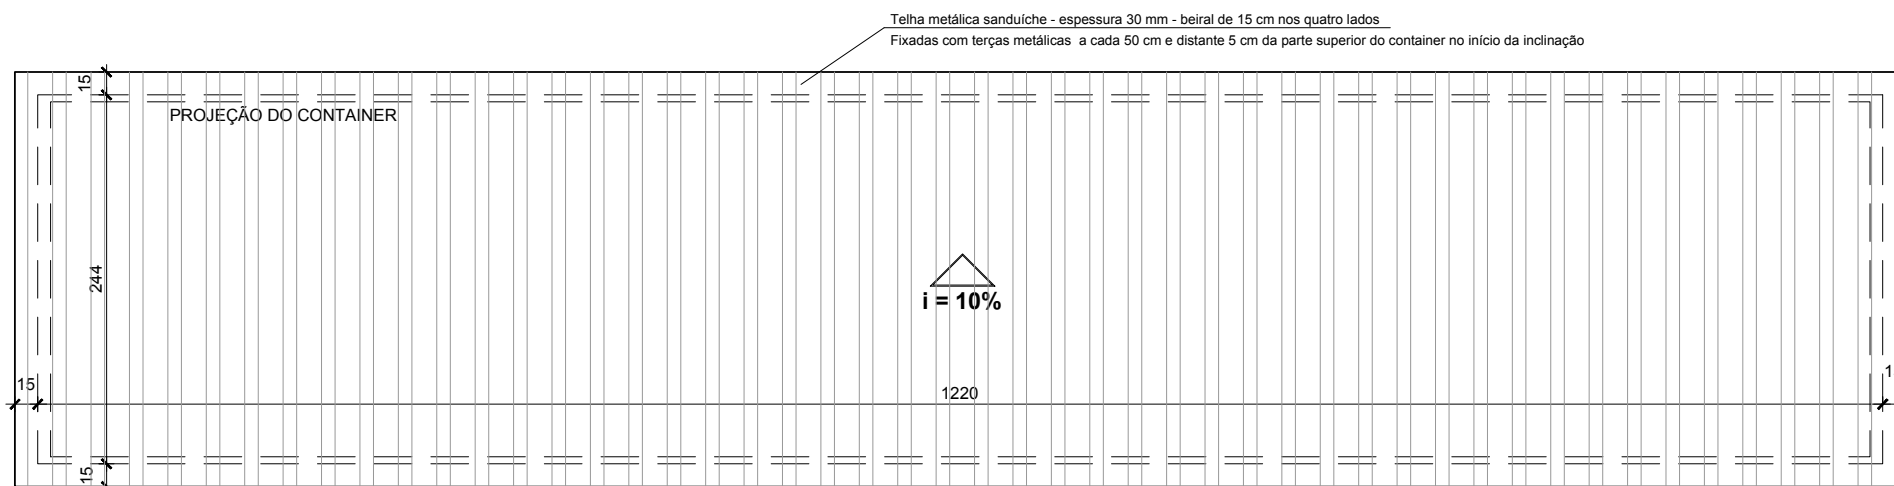