


PLANTA DE LOCALIZAÇÃO
ESCALA 1/500

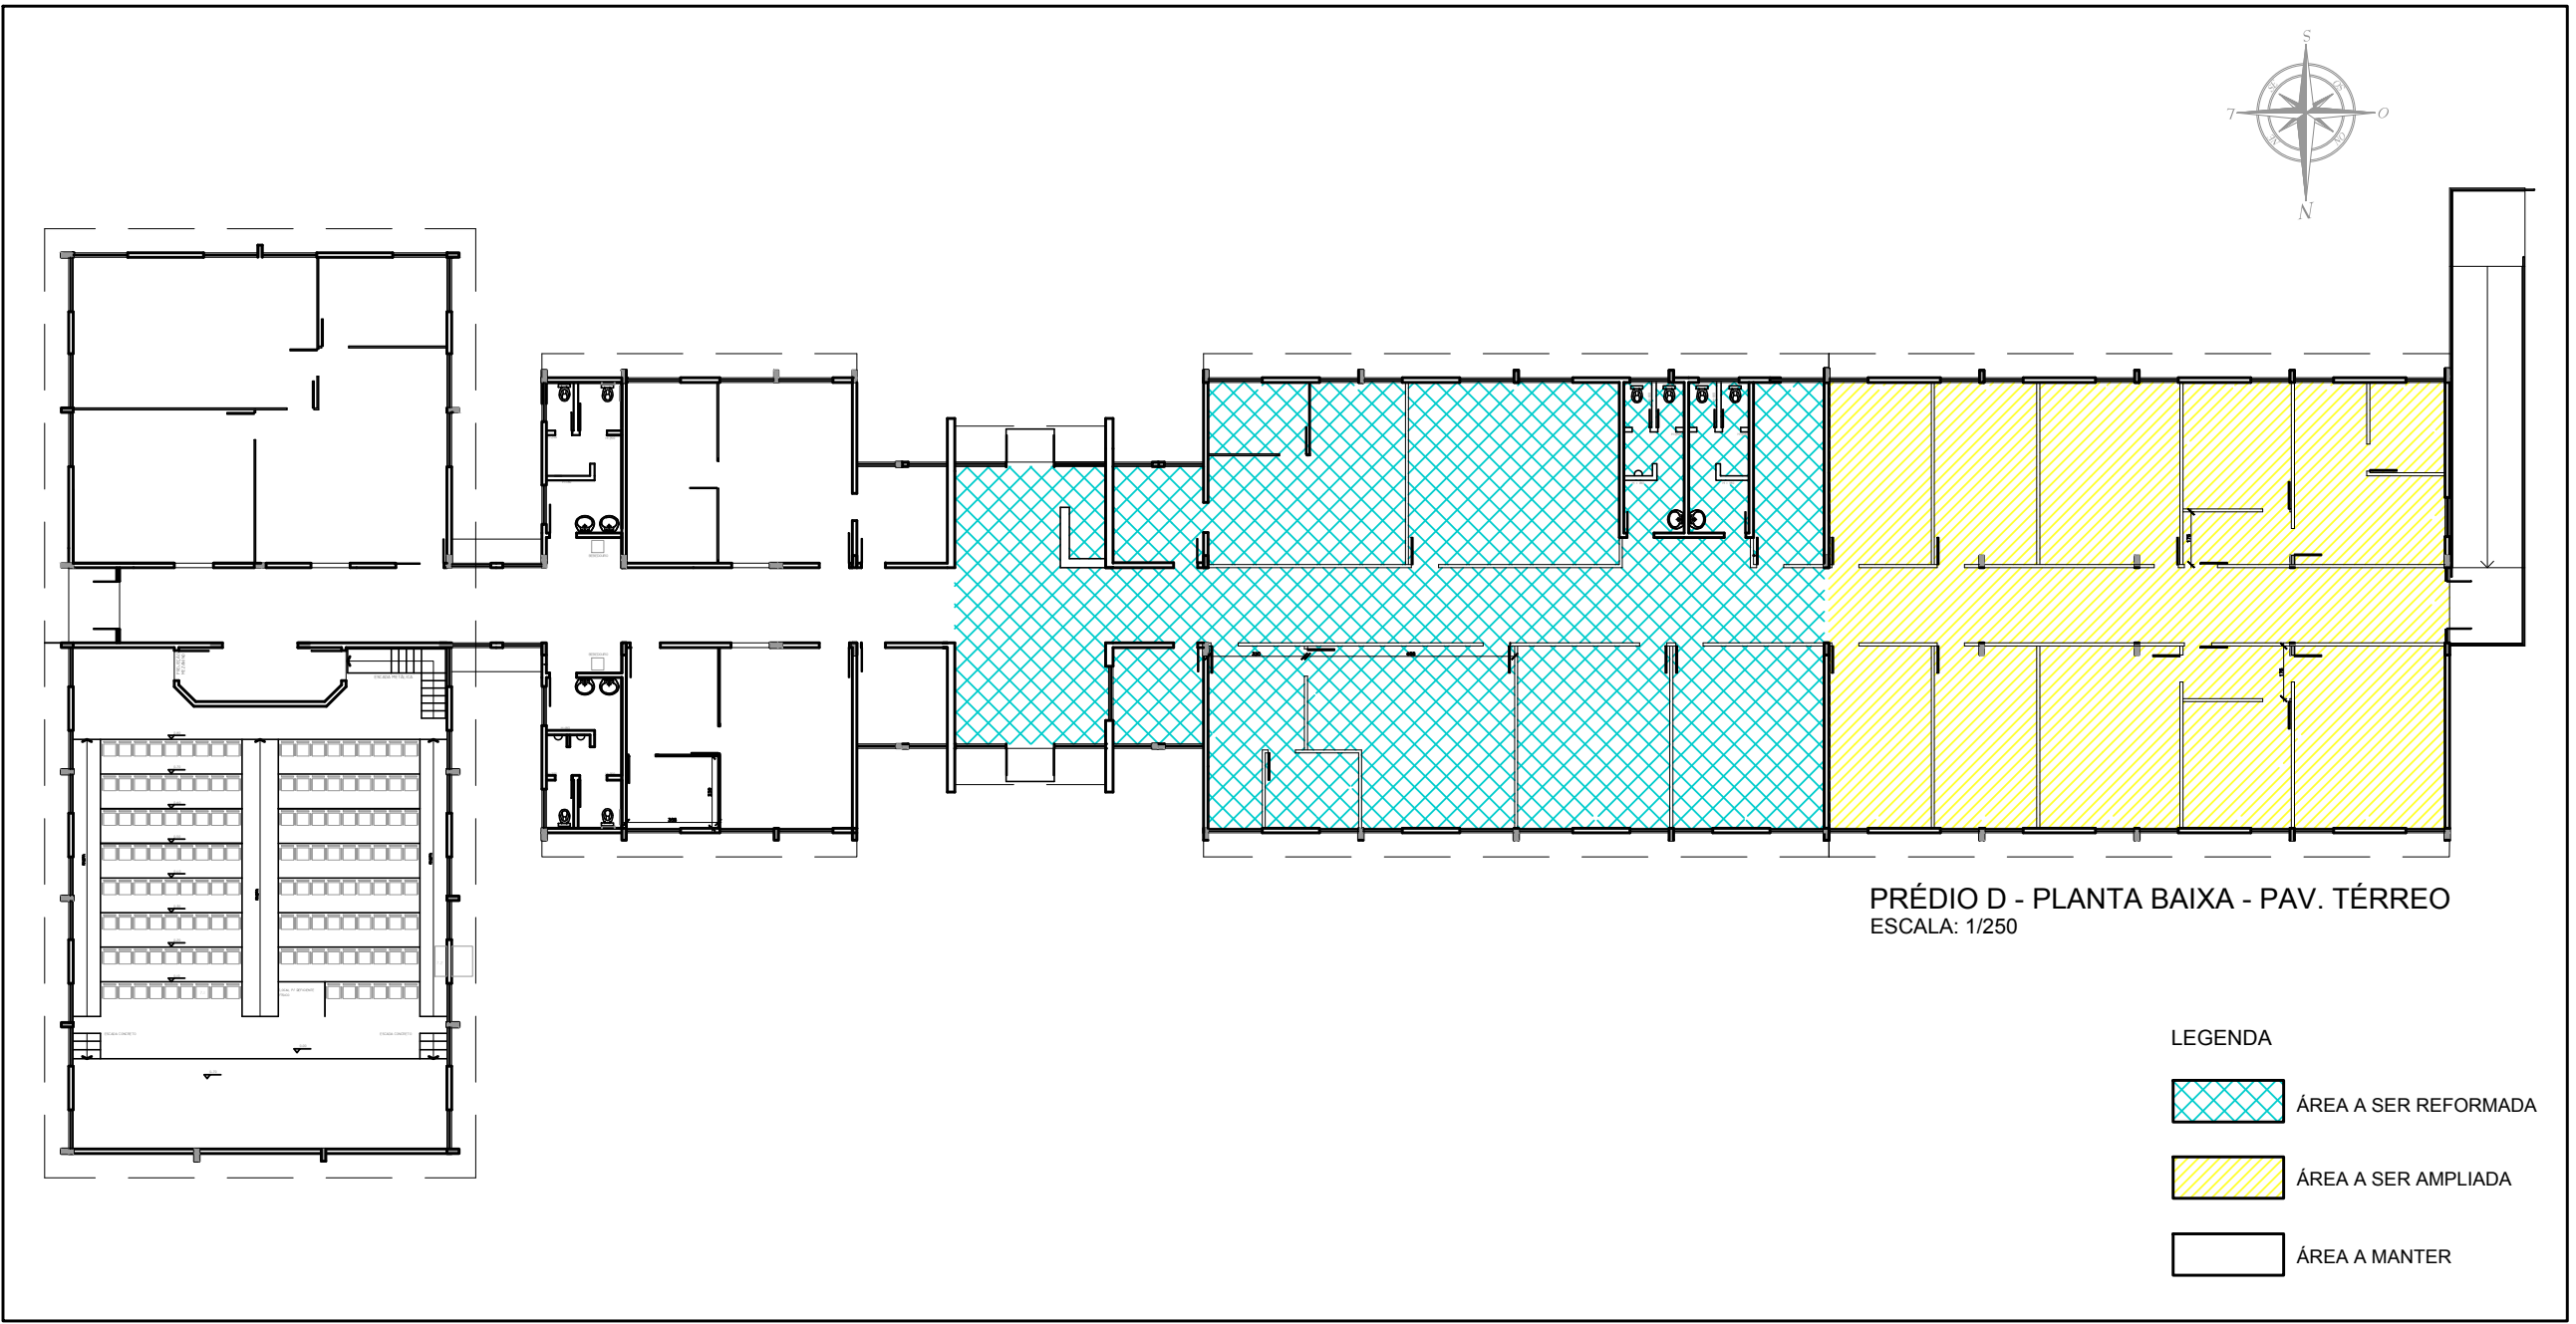

PRÉDIO D - PLANTA BAIXA - PAV. TÉRREO
ESCALA: 1/250

 INSTITUTO FEDERAL FARROUPILHA		DIRETORIA DE ADMINISTRAÇÃO SETOR DE ENGENHARIA E ARQUITETURA <small>Rua Fábio João Andolhe, 1100 - B. Floresta - CEP 96200-000 - Santo Augusto - Rio Grande do Sul Telefone: (51) 3781-3555</small>	
OBRA: REFORMA E AMPLIAÇÃO PRÉDIO D			
LOCAL: IF FARROUPILHA - CAMPUS SANTO AUGUSTO			
PROJETO:	ARQUITETÔNICO	ÁREA:	656,94 m²
CONTEÚDO:	IMPLANTAÇÃO	ESCALA:	indicada
PROPRIETÁRIO:	INSTITUTO FEDERAL FARROUPILHA		DATA: Setembro/2019
RESPONSÁVEL:	ARQ. E URB. FABIOLA FEDERATTI MACHADO - CAU 439929-9		DESENHO: Fabiola
			PRANCHA: ARQ 01/05