



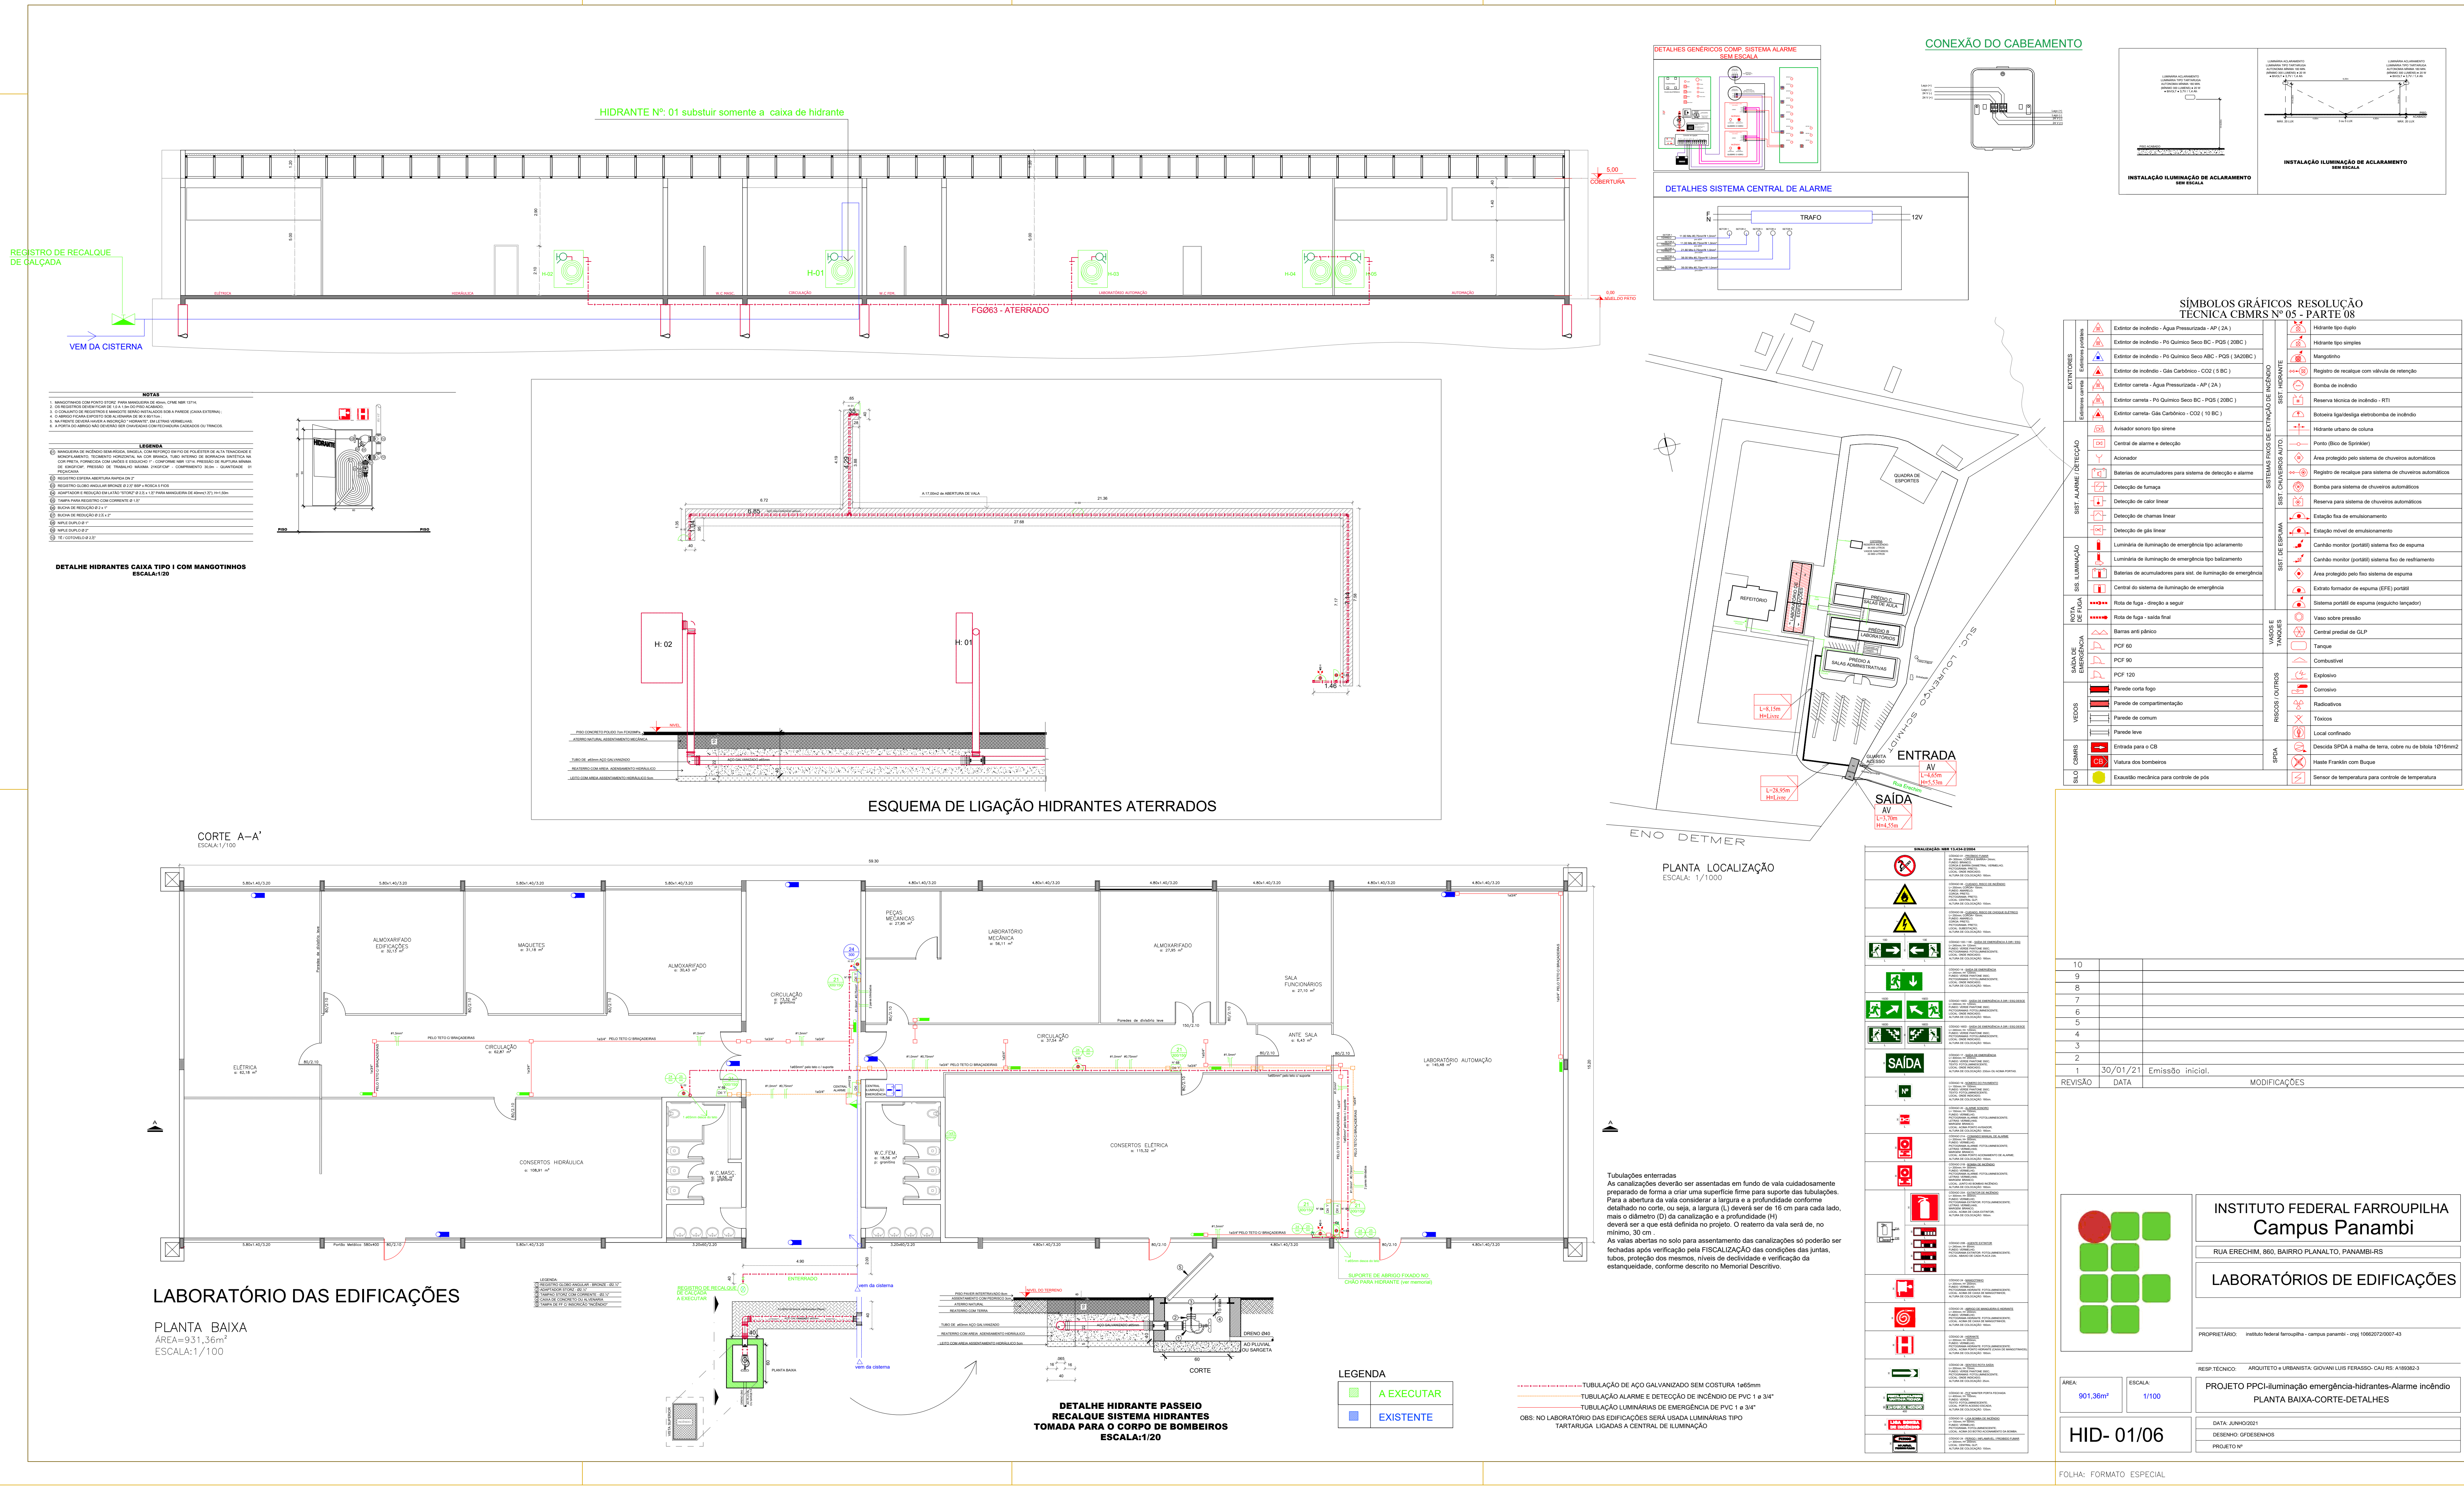


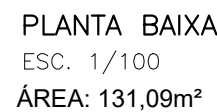

OBS: NA GUARITA DE ENTRADA SERÁ USADA LUMINÁRIAS TIPO AUTÔNOMA,
LIGADA A TOMADA COM TUBULAÇÃO CANALETA (EXTERNA)

[illegible]

10		
9		
8		
7		
6		
5		
4		
3		
2		
1	26/07/16	Emissão inicial.
REVISÃO	DATA	MODIFICAÇÕES

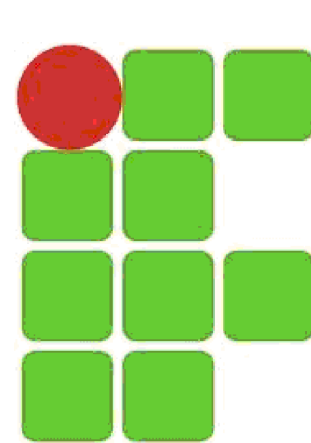

INSTITUTO FEDERAL FARROUPILHA
Campus Panambi

RUA ERECHIM, 860, BAIRRO PLANALTO, PANAMBI-RS

GUARITA DE ENTRADA

PROPRIETÁRIO: Instituto Federal Farroupilha - campus panambi - cnpj 10662072/0007-43

RESP.TÉCNICO: ARQUITETO e URBANISTA: GIOVANI LUIS FERASSO- CAU RS: A189382-3

PROJETO PPCI-iluminação emergência
PLANTA BAIXA - FACHADA

DATA: JANEIRO/2021


DESENHO: GEDESENHOS

PROJETO Nº

FOLHA: FORMATO ESPECIAL



PLANTA BAIXA
ÁREA=1.010,83m²
ESCALA:1/100

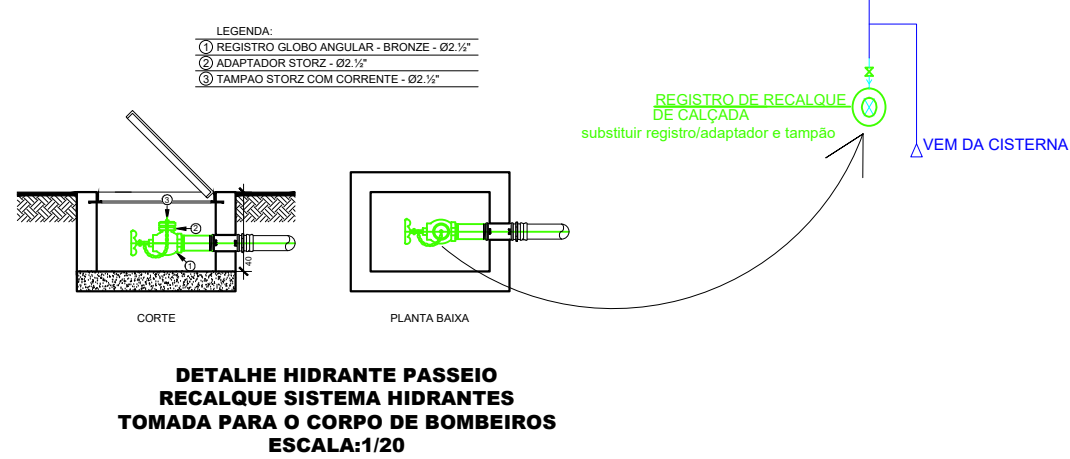


LEGENDA	
	A EXECUTAR
	EXISTENTE


--- TUBULAÇÃO DE AÇO GALVANIZADO SEM COSTURA 1ø55mm
 --- TUBULAÇÃO ALARME E DETECÇÃO DE INCÊNDIO DE PVC 1 ø 3/4"
 --- TUBULAÇÃO LUMINÁRIAS DE EMERGÊNCIA DE PVC 1 ø 3/4"
 --- FIOS E CABOS; NEUTRO, FASE, RETORNO
 --- TOMADA UNIV., 2P+T, 15A/250V, h= 2,30m OU INDICADA

OBS: NO REFEITÓRIO SERÁ USADA LUMINÁRIAS TIPO AUTÔNOMAS LIGADA A
 TOMADAS COM TUBULAÇÃO CANALETA [EXTERNA]

DET. DO SUPORTE DE TUBULAÇÃO
HIDRANTE C/ CHUMBADOR "UR"

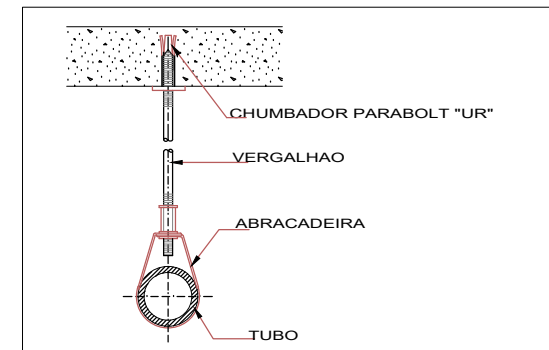

DETALHES SISTEMA CENTRAL DE ALARME EXISTENTE


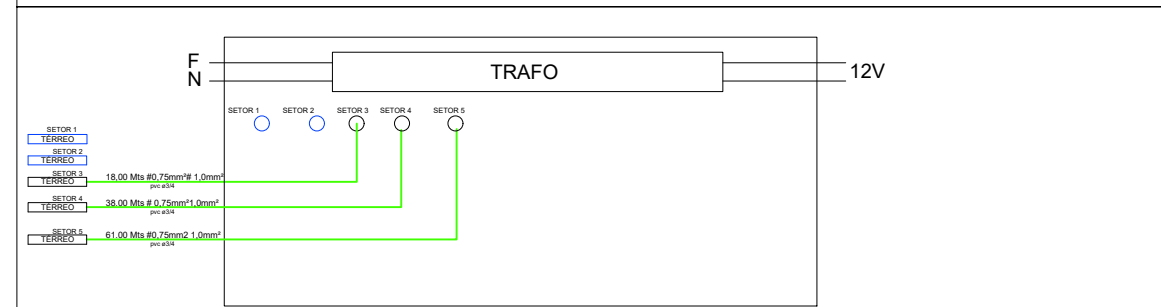


Obs: Setor 01 e 02 está instalado no local



1. MANGOTINHOS COM PONTO STORZ PARA MANGUEIRA DE 40mm. C/ME NBR 137M;
2. OS REGISTROS DEVEM FICAR DE 1,0 A 1,5m DO PISO ACABADO;
3. O CONJUNTO DE REGISTROS E MANGOTE SERÃO INSTALADOS SOB A PAREDE (CAIXA EXTERNA);
4. O ABRIGO FICARÁ EXPOSTO SOB ALVENARIA DE 90 X 60/100cm;
5. NA FRENTE DEVERÁ HAVER A INSCRIÇÃO "HIDRANTE", EM LETRAS VERMELHAS;
6. A PORTA DO ABRIGO NÃO DEVERÁ SER CHAVEADA COM FECHADURA CADAVEDOS DO TRINCO.

LEGENDA

- [illegible]

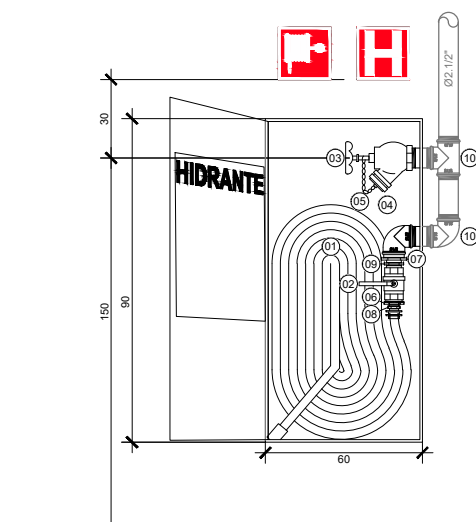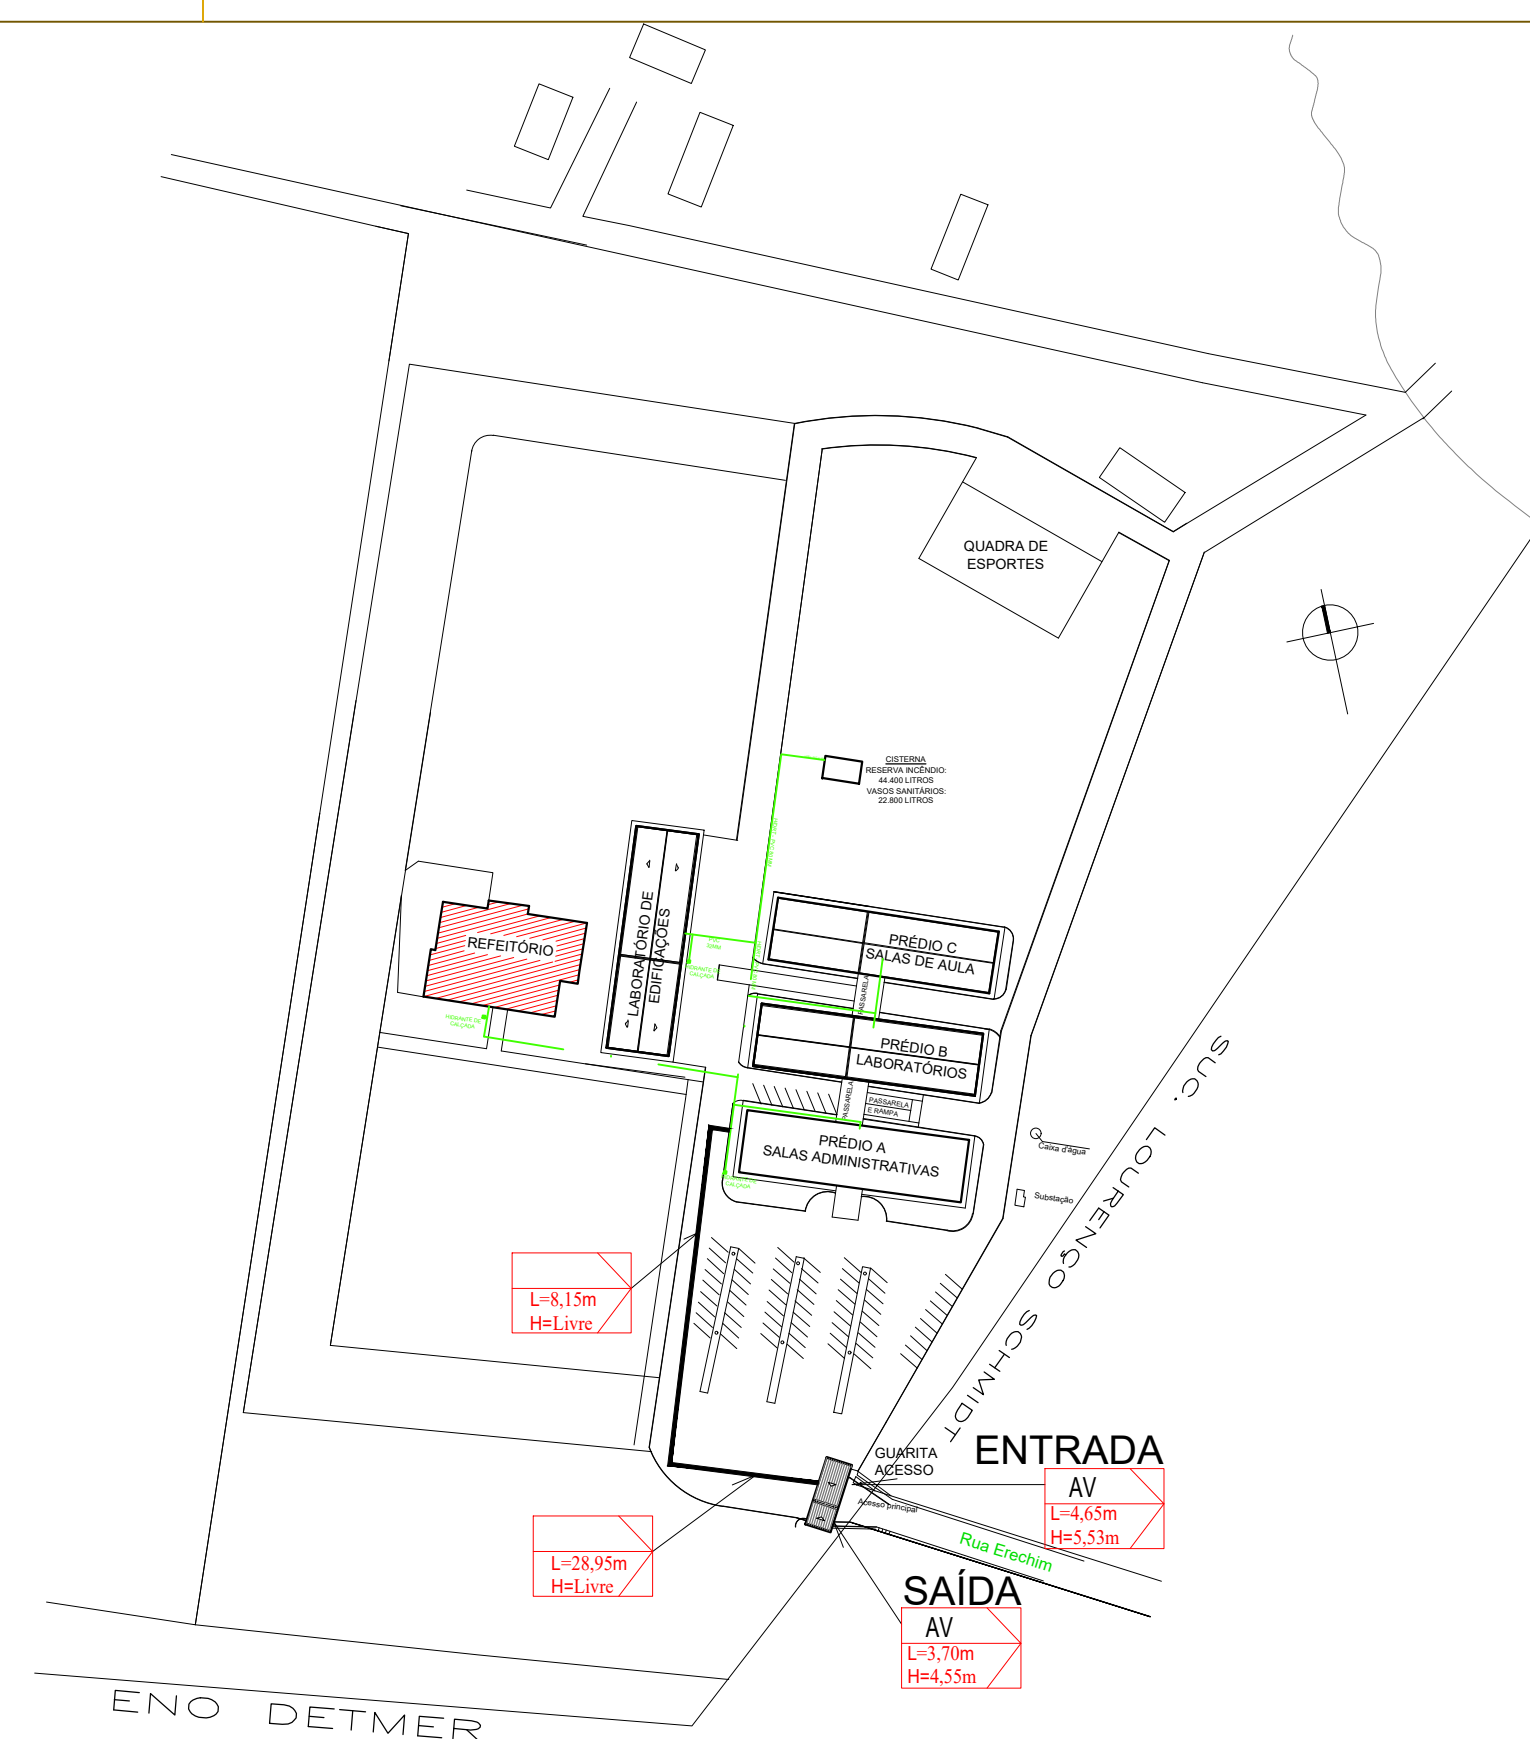**DETALHE HIDRANTES CAIXA TIPO I COM MANGOTINHOS**

PLANTA LOCALIZAÇÃO
ESCALA: 1/1000

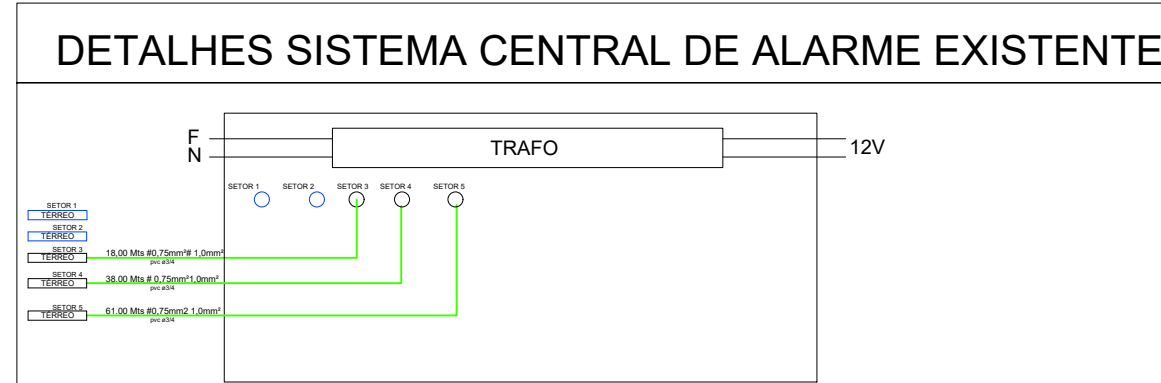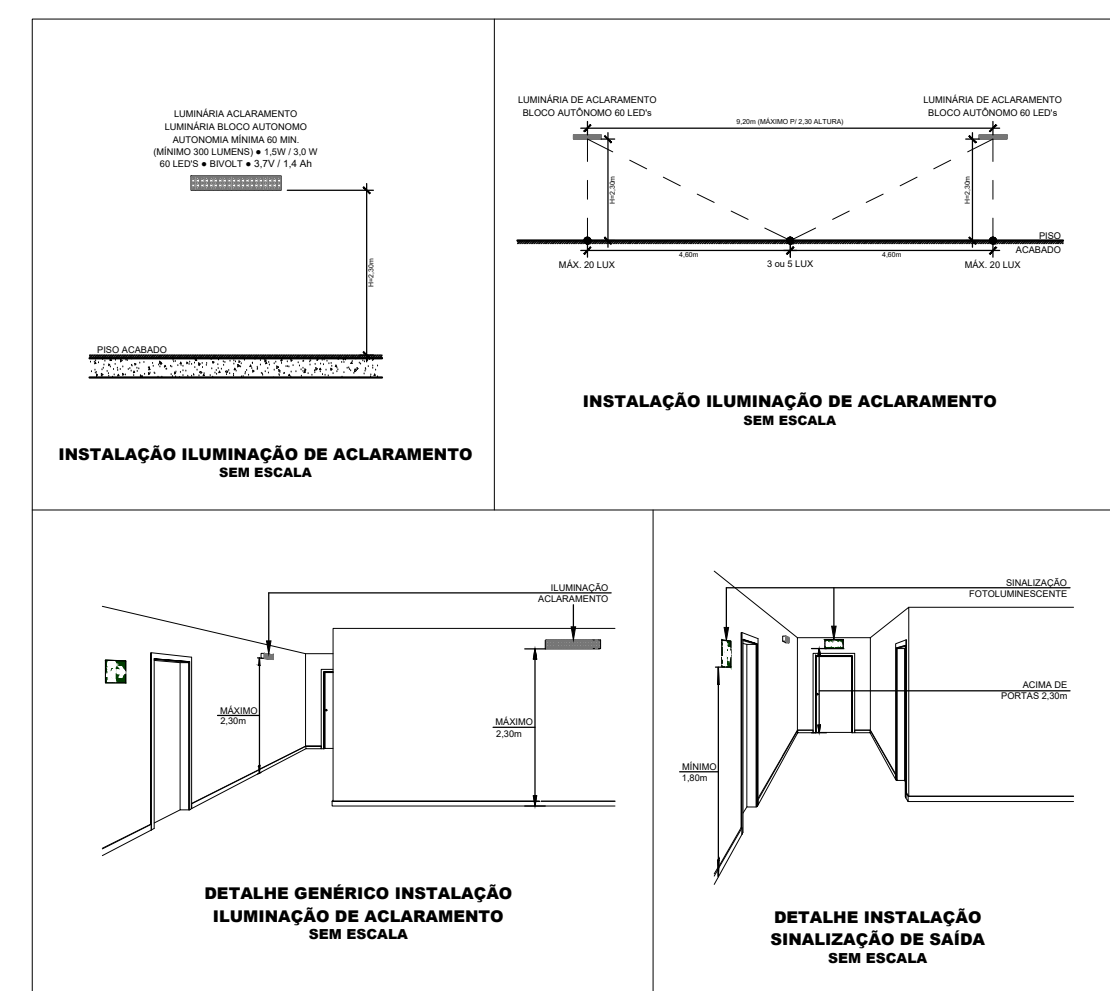


Obs: Setor 01 e 02 está instalado no local

[illegible]

10		
9		
8		
7		
6		
5		
4		
3		
2		
1	30/01/21	Emissão inicial.
REVISÃO	DATA	MODIFICAÇÕES

1	30/01/21	Emissão inicial.
REVISÃO	DATA	MODIFICAÇÕES

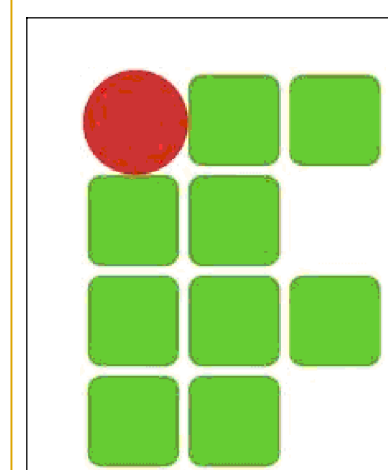

INSTITUTO FEDERAL FARROUPIL
Campus Panambi

RUA ERECHIM, 860, BAIRRO PLANALTO, PANAMBI-RS

REFEITÓRIO

PROPRIETÁRIO: Instituto Federal Farroupilha - campus panambi - cnpj 10662072/0007-43

RESP. TÉCNICO: ARQUITETO e URBANISTA: GIOVANI LUIS FERASSO- CAJ RS: A189382-0


DDO 1570 DDO1 luminous, asymmetric, hideous.




PLANTA BAIXA - DETALHES

DATA: JANEIRO2021

DESENHO: GFOGSENHOG

PROJETO Nº

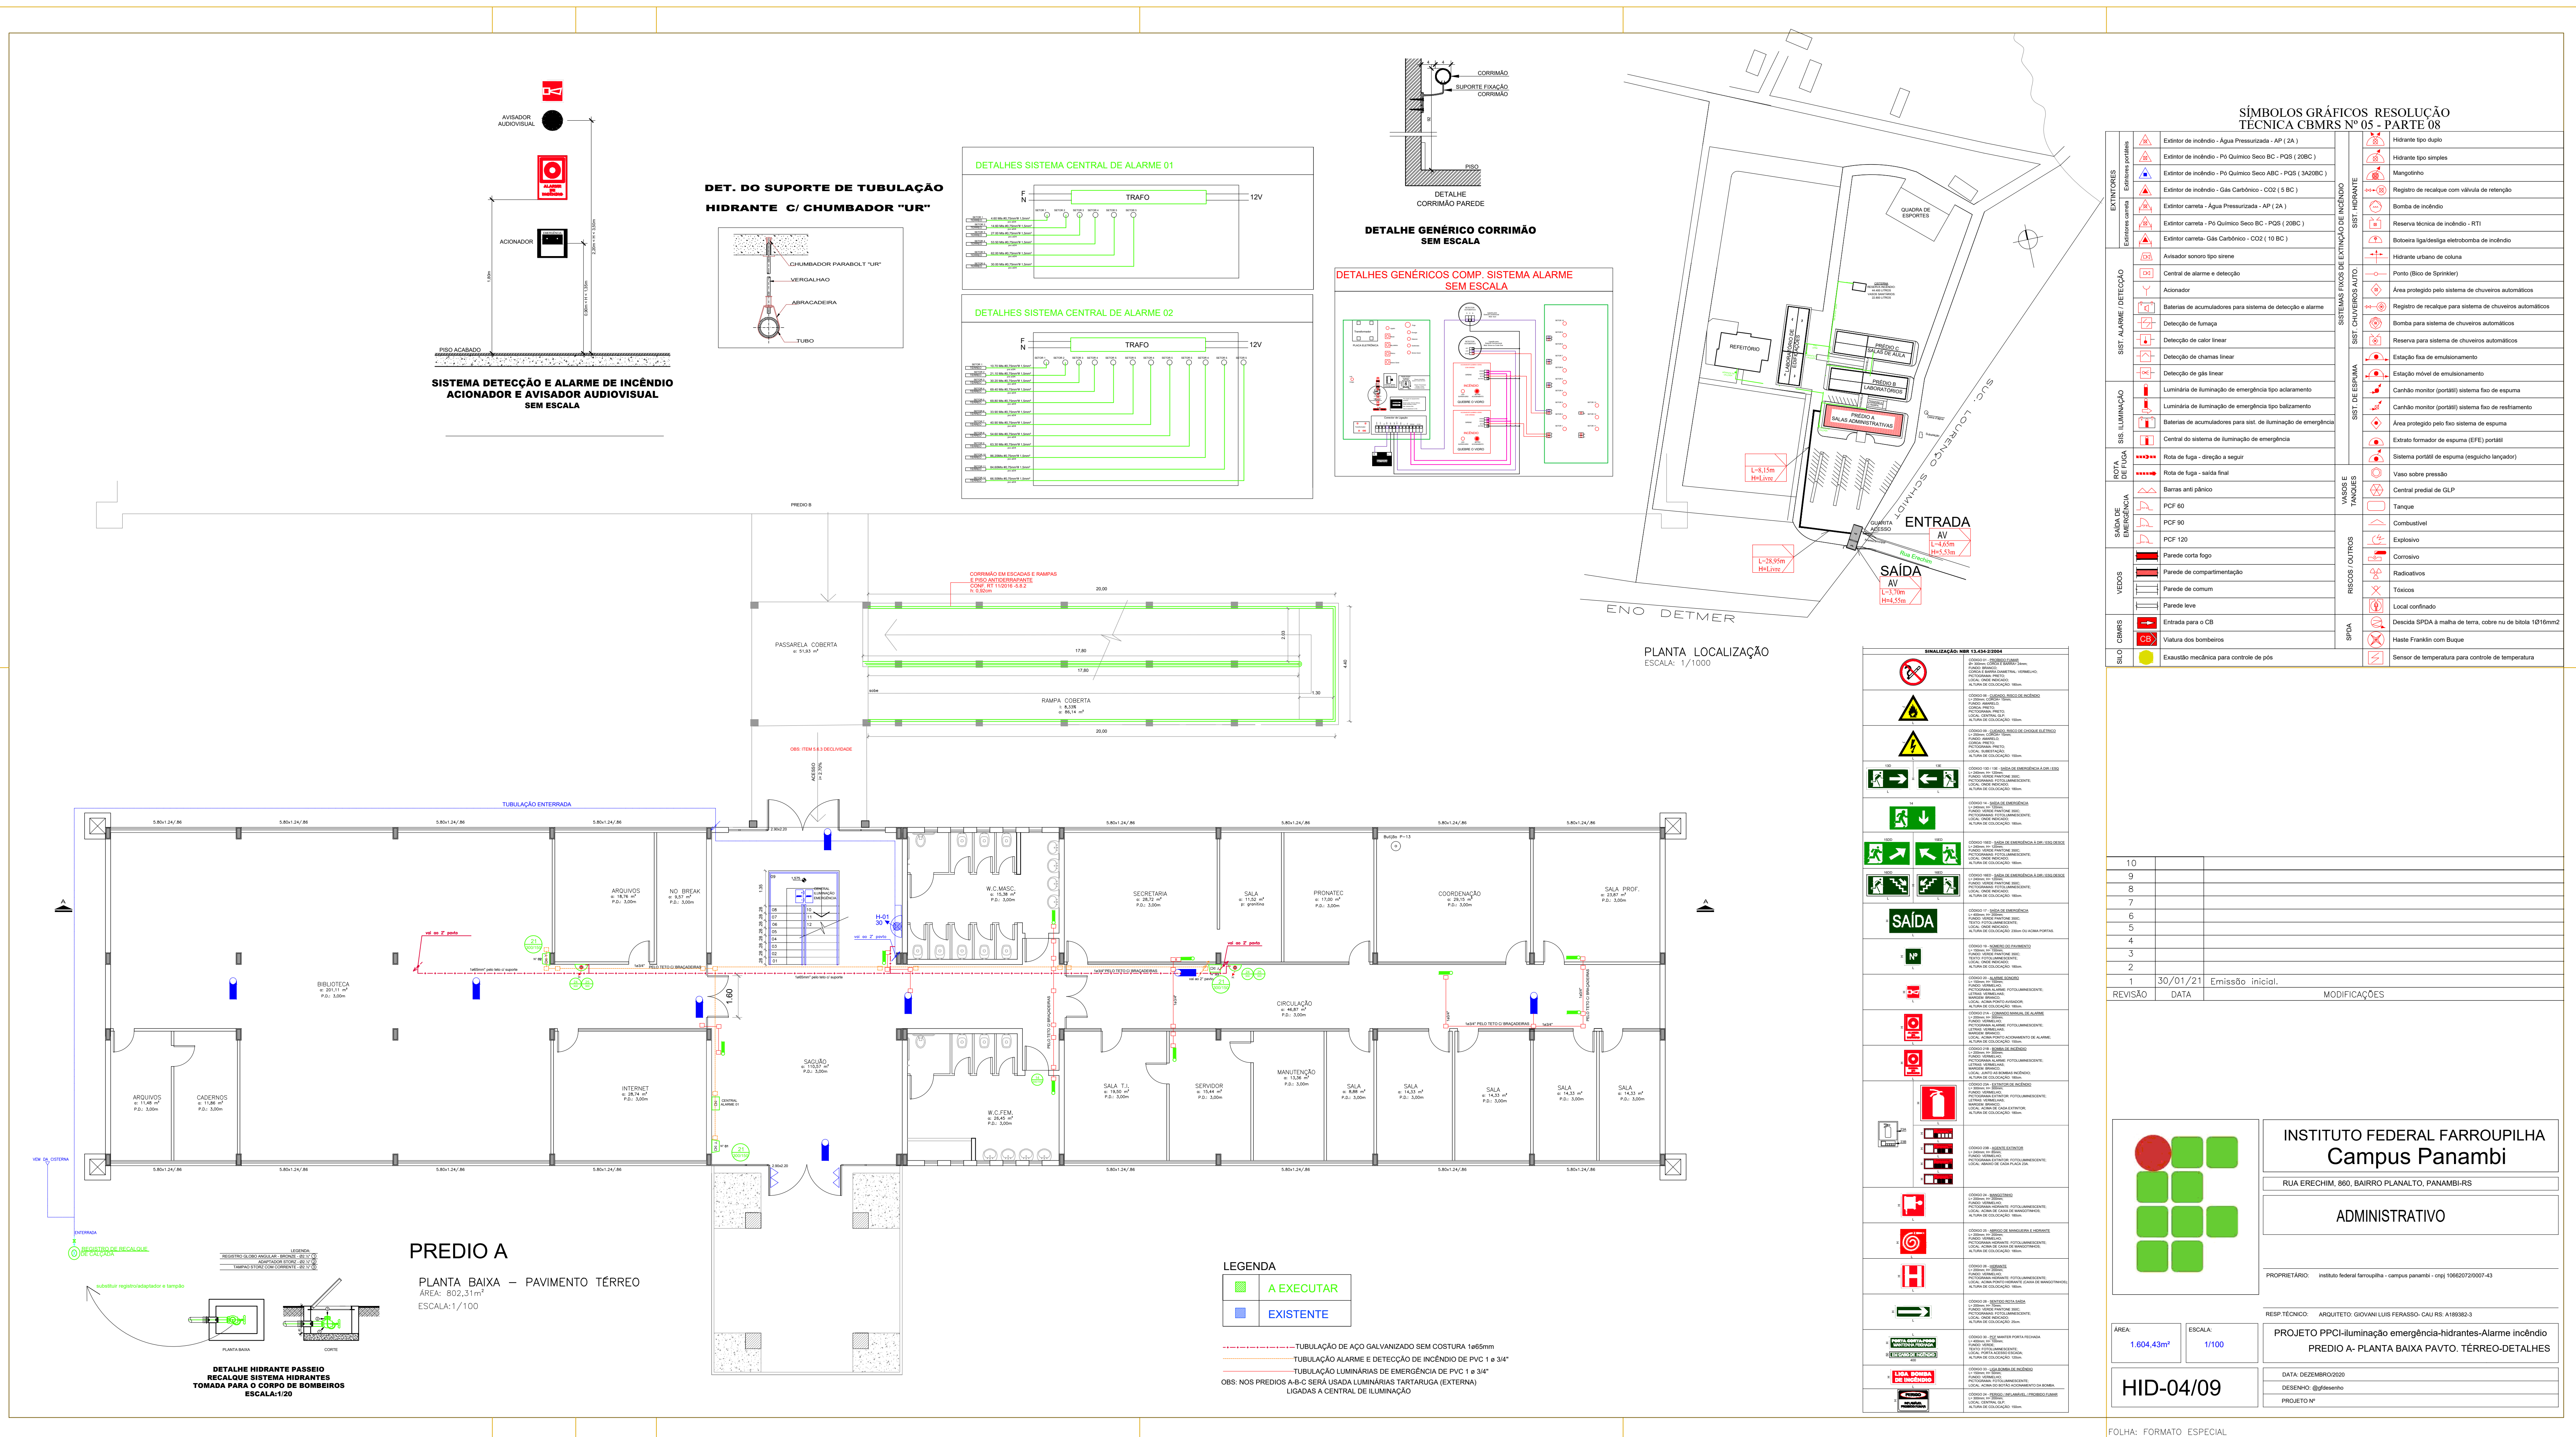


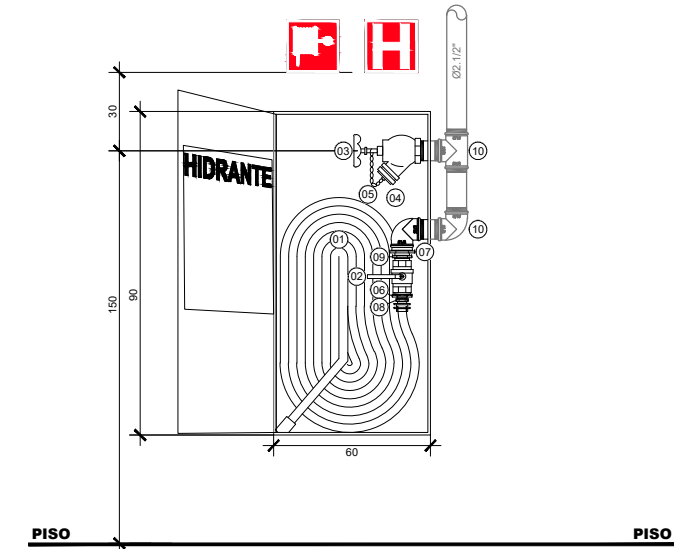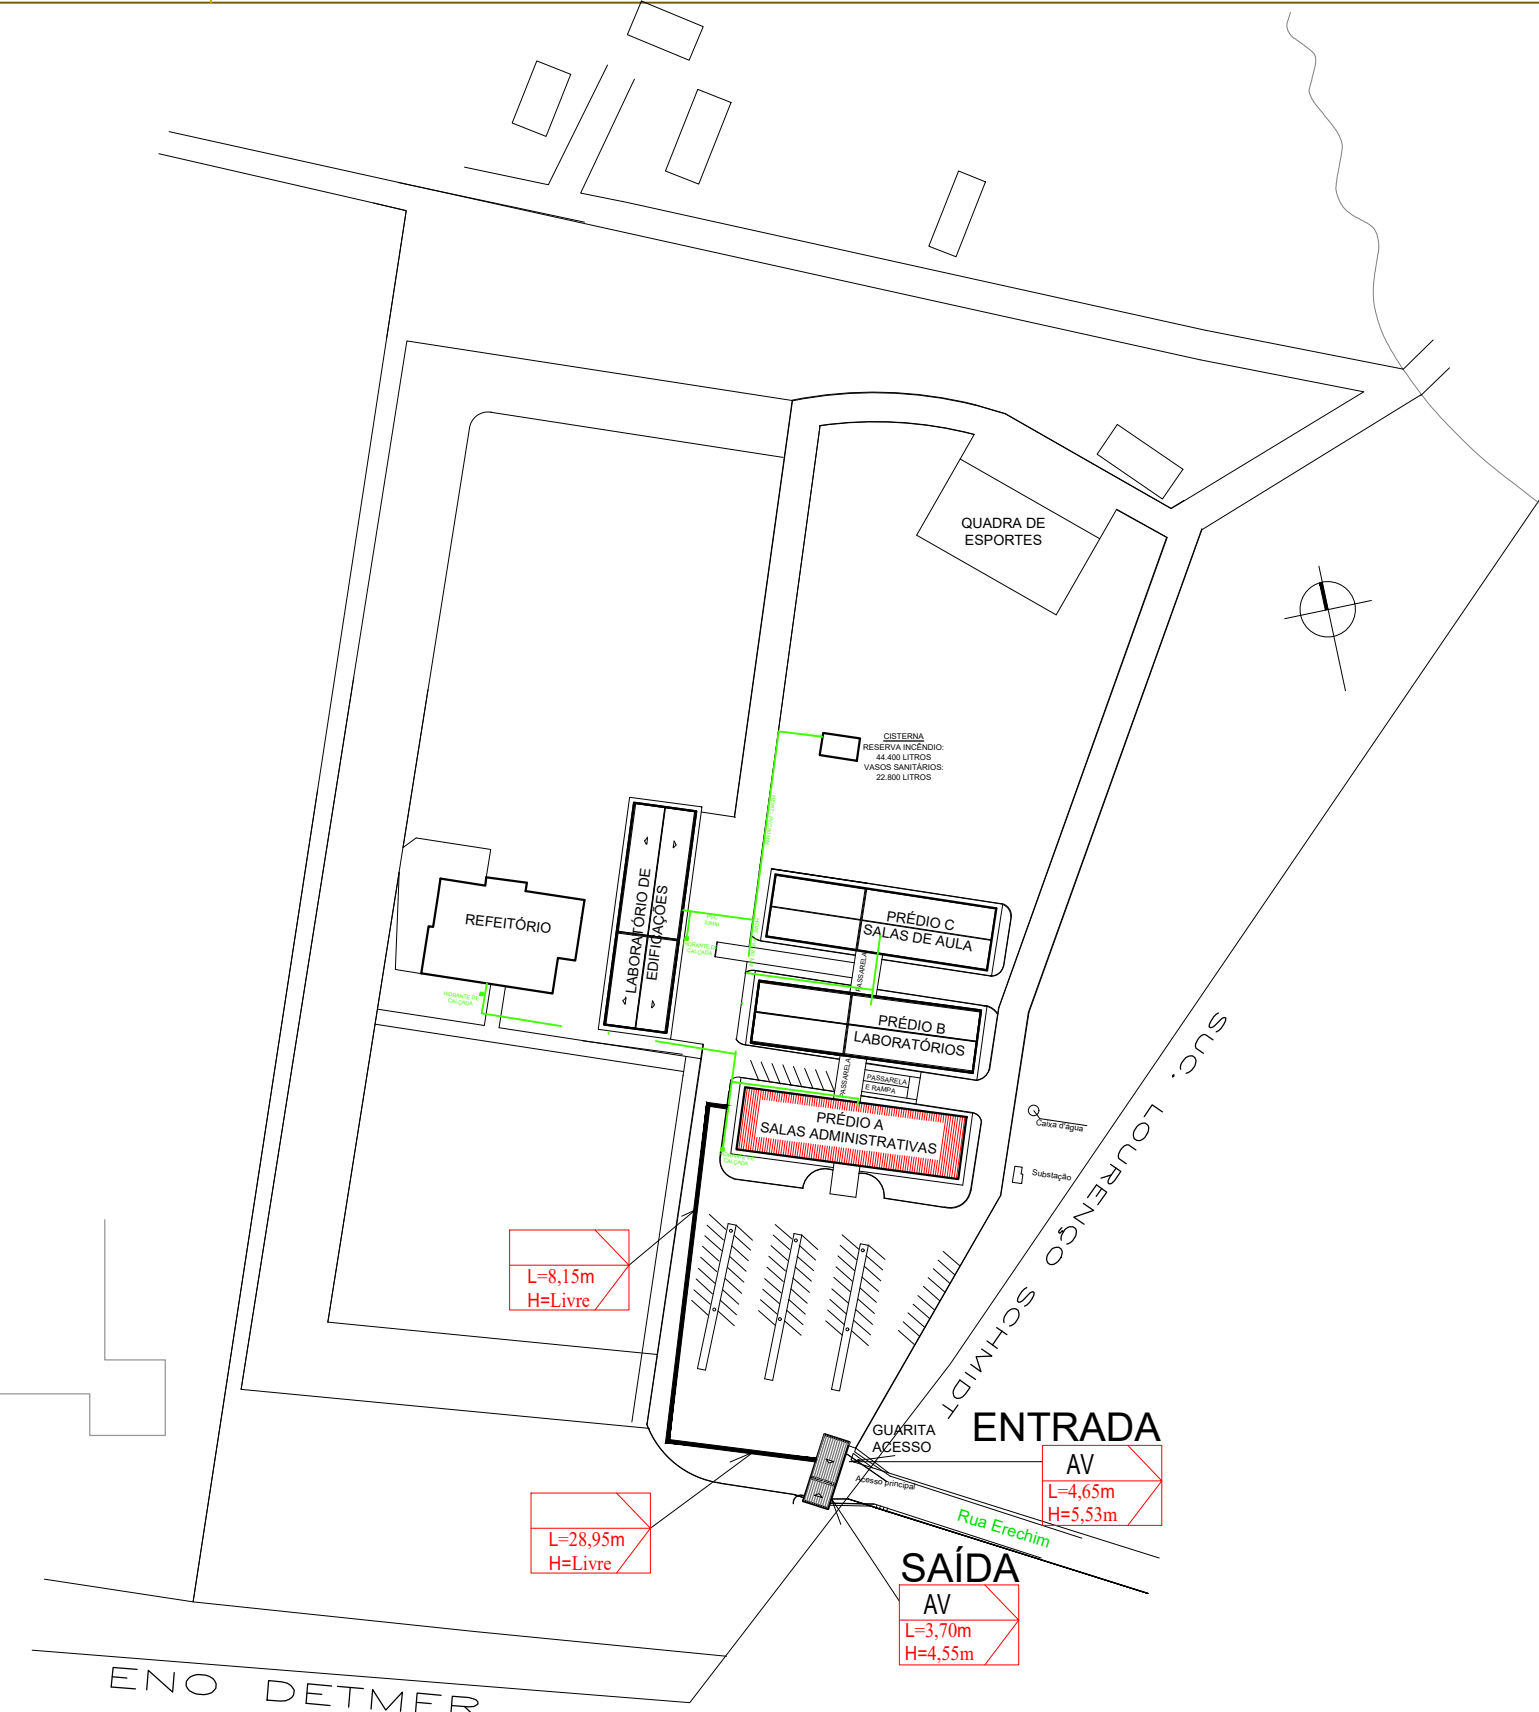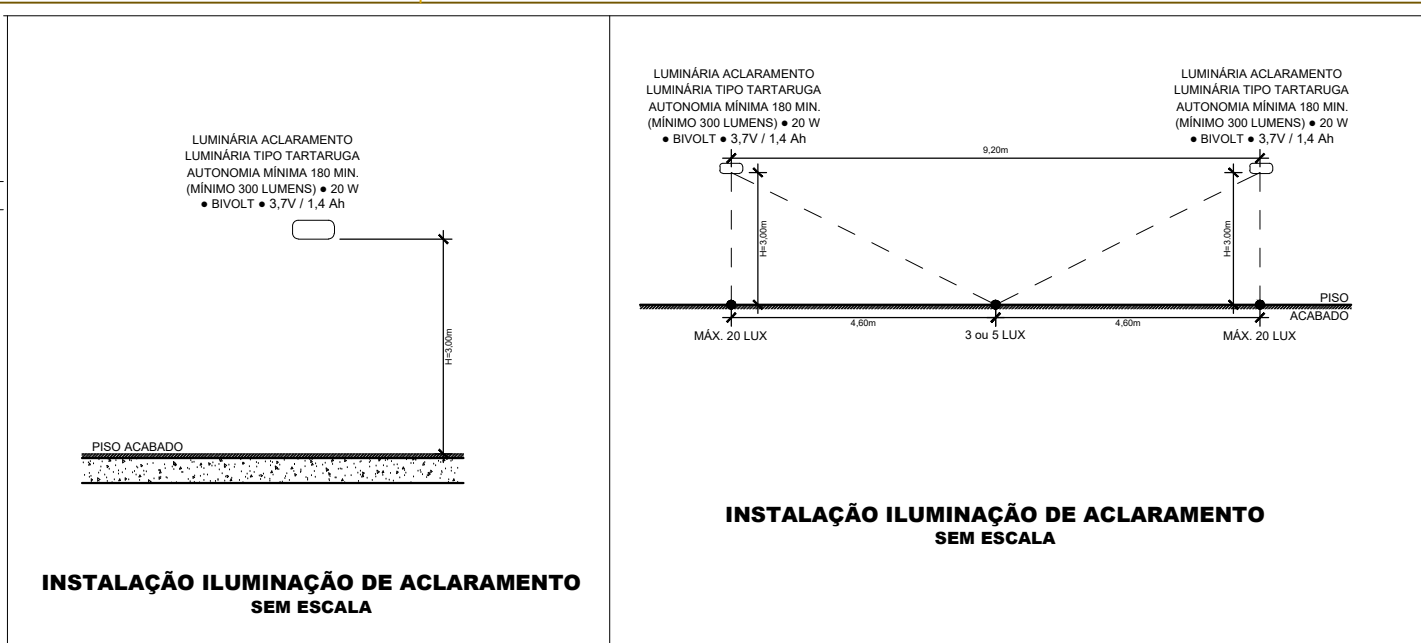[illegible][illegible]

NOMINAL POL.	Ø EXT. mm	Ø INT. mm	E PAREDE mm	PESO kg / m
1/4	13,5	8,8	2,35	---
1/2	17,2	12,5	2,35	0,89
3/4	21,3	16,0	2,65	1,27
1	25,4	21,6	2,65	1,65
1 1/4	33,7	27,2	3,25	2,55
1 1/2	42,4	35,9	3,25	3,28
2	48,3	41,8	3,25	3,77
2 1/2	60,3	53,0	3,65	5,33
3	66,1	58,6	3,65	6,80
4	76,1	68,6	3,65	8,85
5	86,3	78,9	4,05	12,64
6	101,3	93,0	4,05	16,93
8	114,3	105,4	4,85	26,06

[illegible]

	INSTITUTO FEDERAL FARROUPILHA Campus Panambi
RUA ERECHIM, 860, BAIRRO PLANALTO, PANAMBI-RS	
ADMINISTRATIVO	
PROPRIETÁRIO: Instituto Federal Farroupilha - campus panambi - cnpj 10.602.072/0001-43	
RESPOSTA TÉCNICA: ARQUITETO: GIOVANA LUIS FERREIRA - CAU/RB-188060-3 PROJETO PPCL-Iluminação emergência-hidrantes-Alarme Incêndio PREDIO A - PLANTA BAIXA SEGUNDO PAVTO.	
ÁREA:	ESCALA:
1,0x4,3m ²	1/100
HID-05/09	

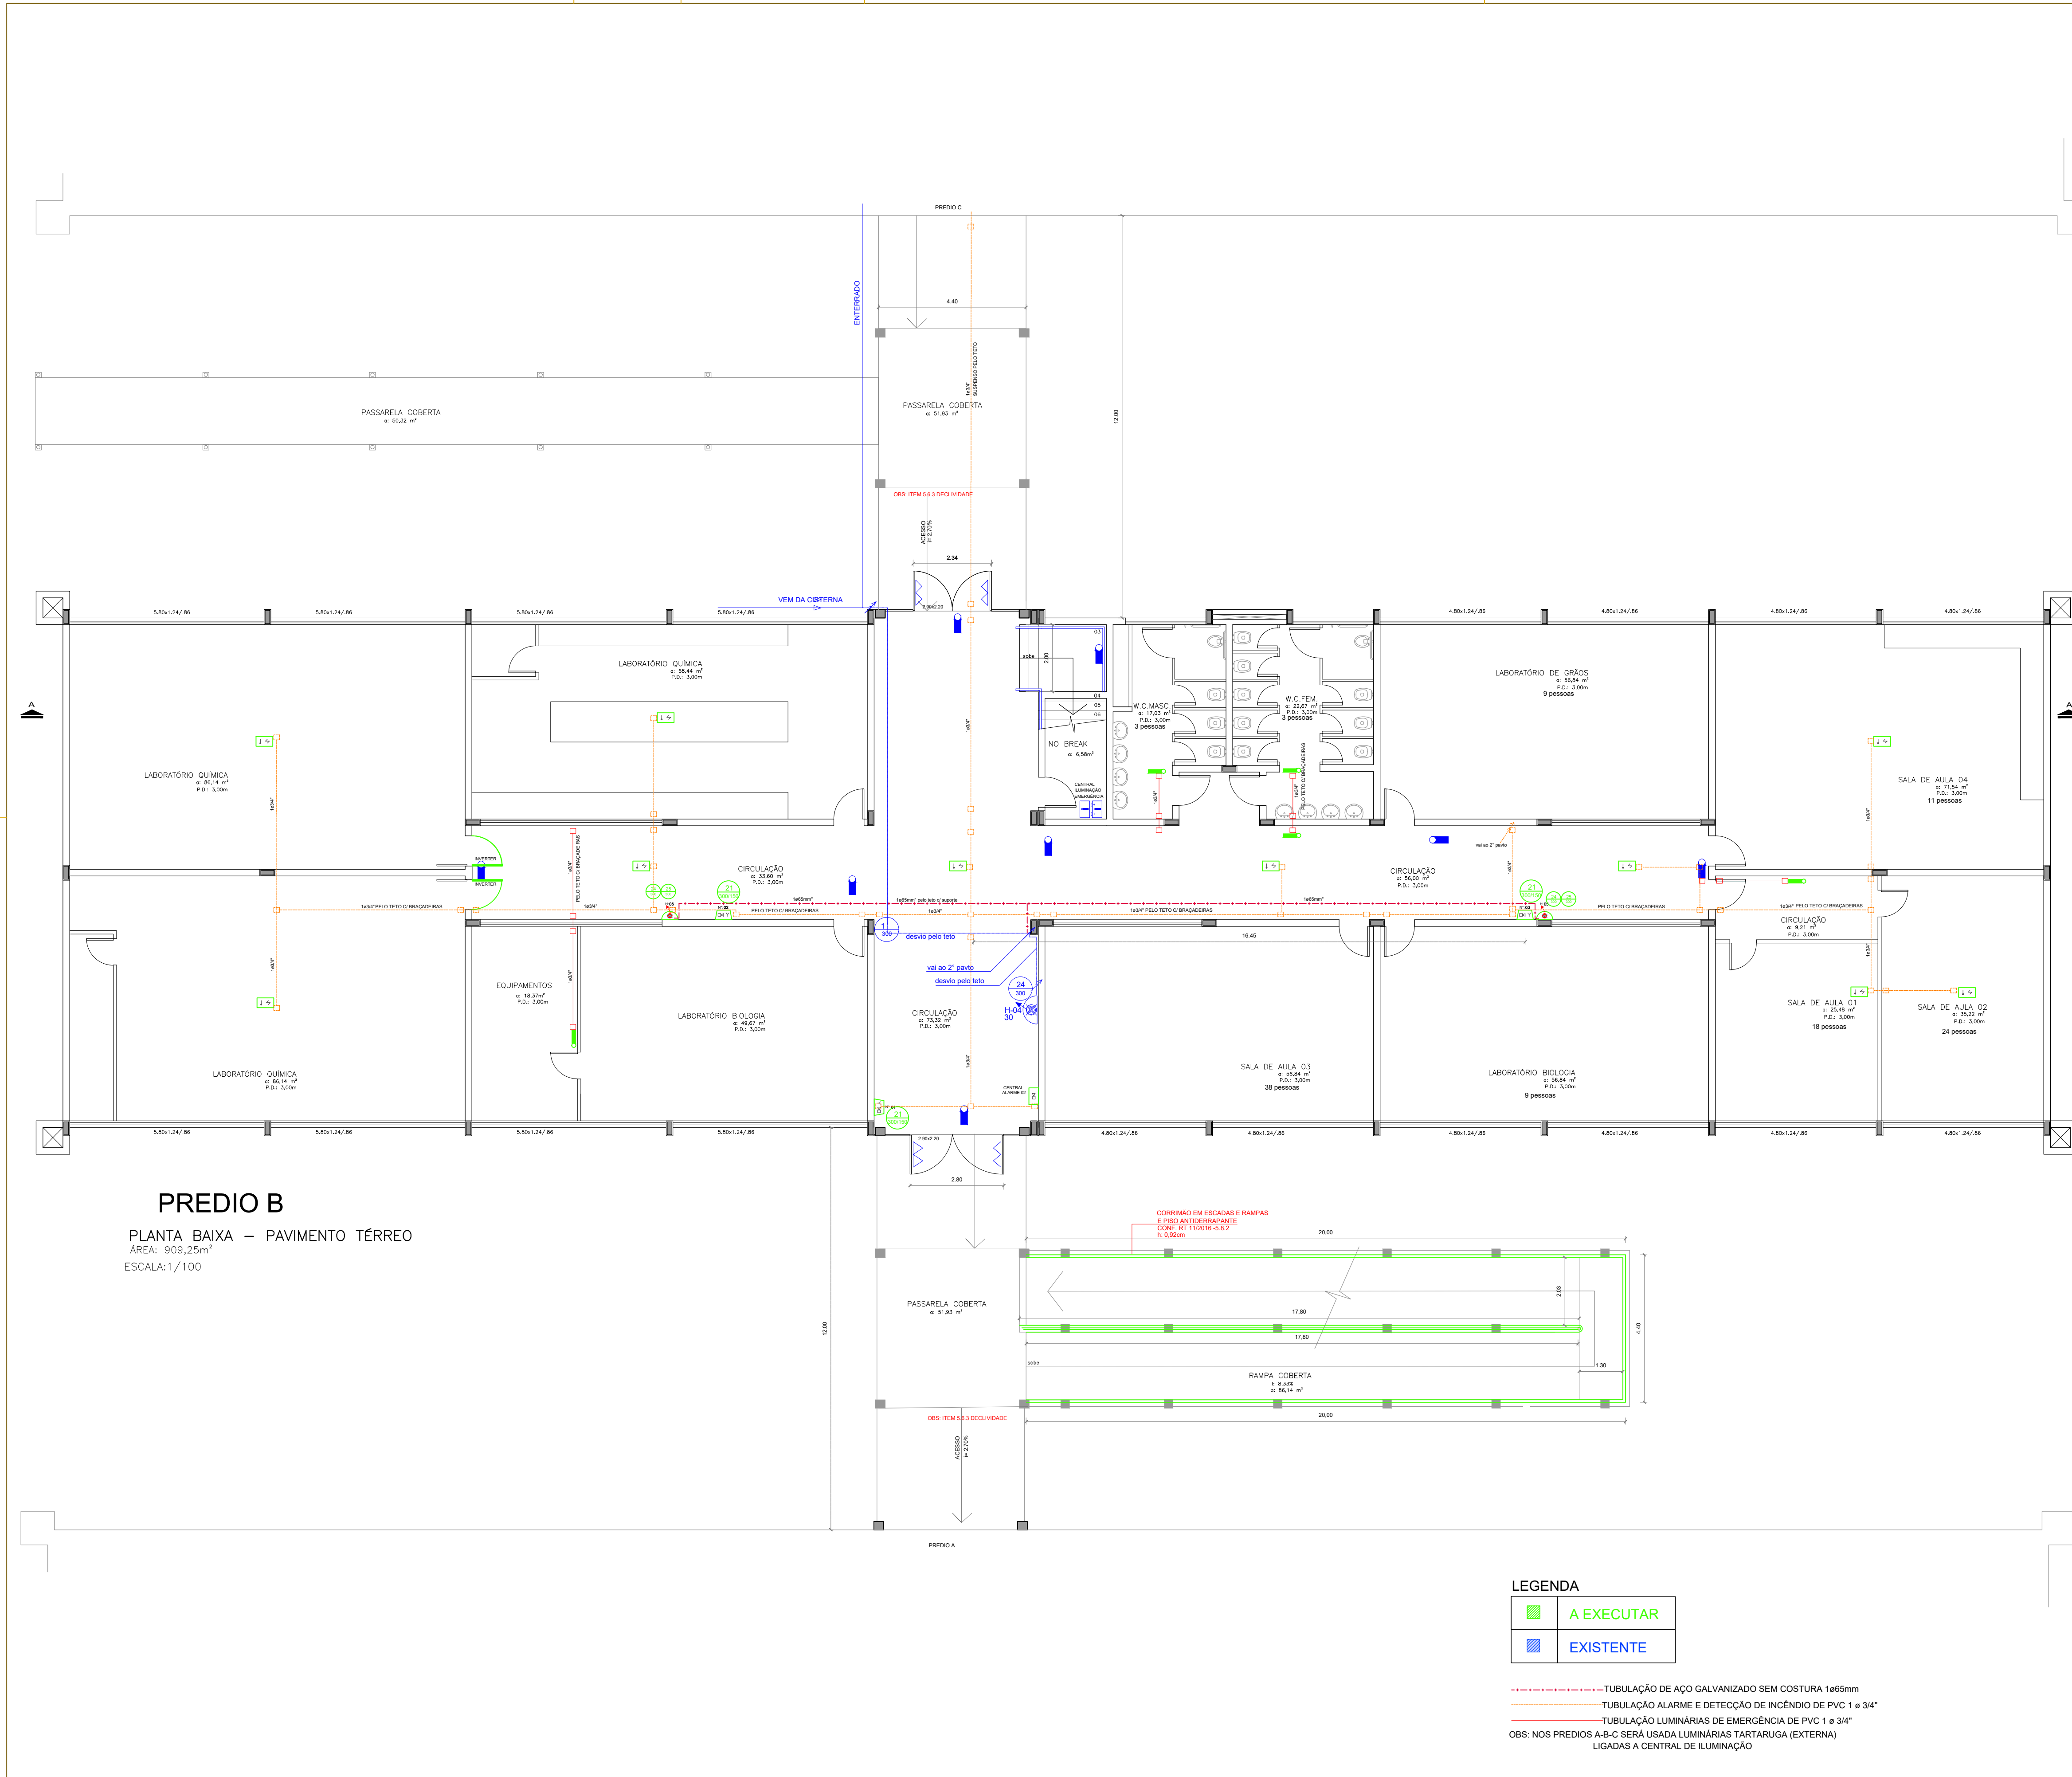

SÍMBOLOS GRÁFICOS RESOLUÇÃO TÉCNICA CBMRS Nº 05 - PARTE 08			
EXTINTORES	SIST. ALARME DETECÇÃO	SIST. CHUVERÃO AUTO	SIST. HIDRANTE

10		
9		
8		
7		
6		
5		
4		
3		
2		
1	30/01/21	Emissão inicial.
REVISÃO	DATA	MODIFICAÇÕES

INSTITUTO FEDERAL FARROUPILHA
Campus Panambi

RUA ERECHIM, 880, BAIRRO PLANALTO, PANAMBI-RS

SALAS DE AULA

PROPRIETÁRIO: Instituto Federal Farroupilha - campus panambi - cnpj: 09000720/0001-03

ÁREA:
1.818,50m²

ESCALA:
1/100

HID-06/09


RESP TÉCNICO: ARQUITETO GIOVANI LUIS PERASSO - CAU-RS-A193962-3

PROJETO PPCL-Iluminação emergência-hidrantes-Alarme incêndio
PREDIO B- PLANTA BAIXA PAVTO. TERREO


DATA: 02/08/2020

DESENHO: giprevento

PROJETO Nº:

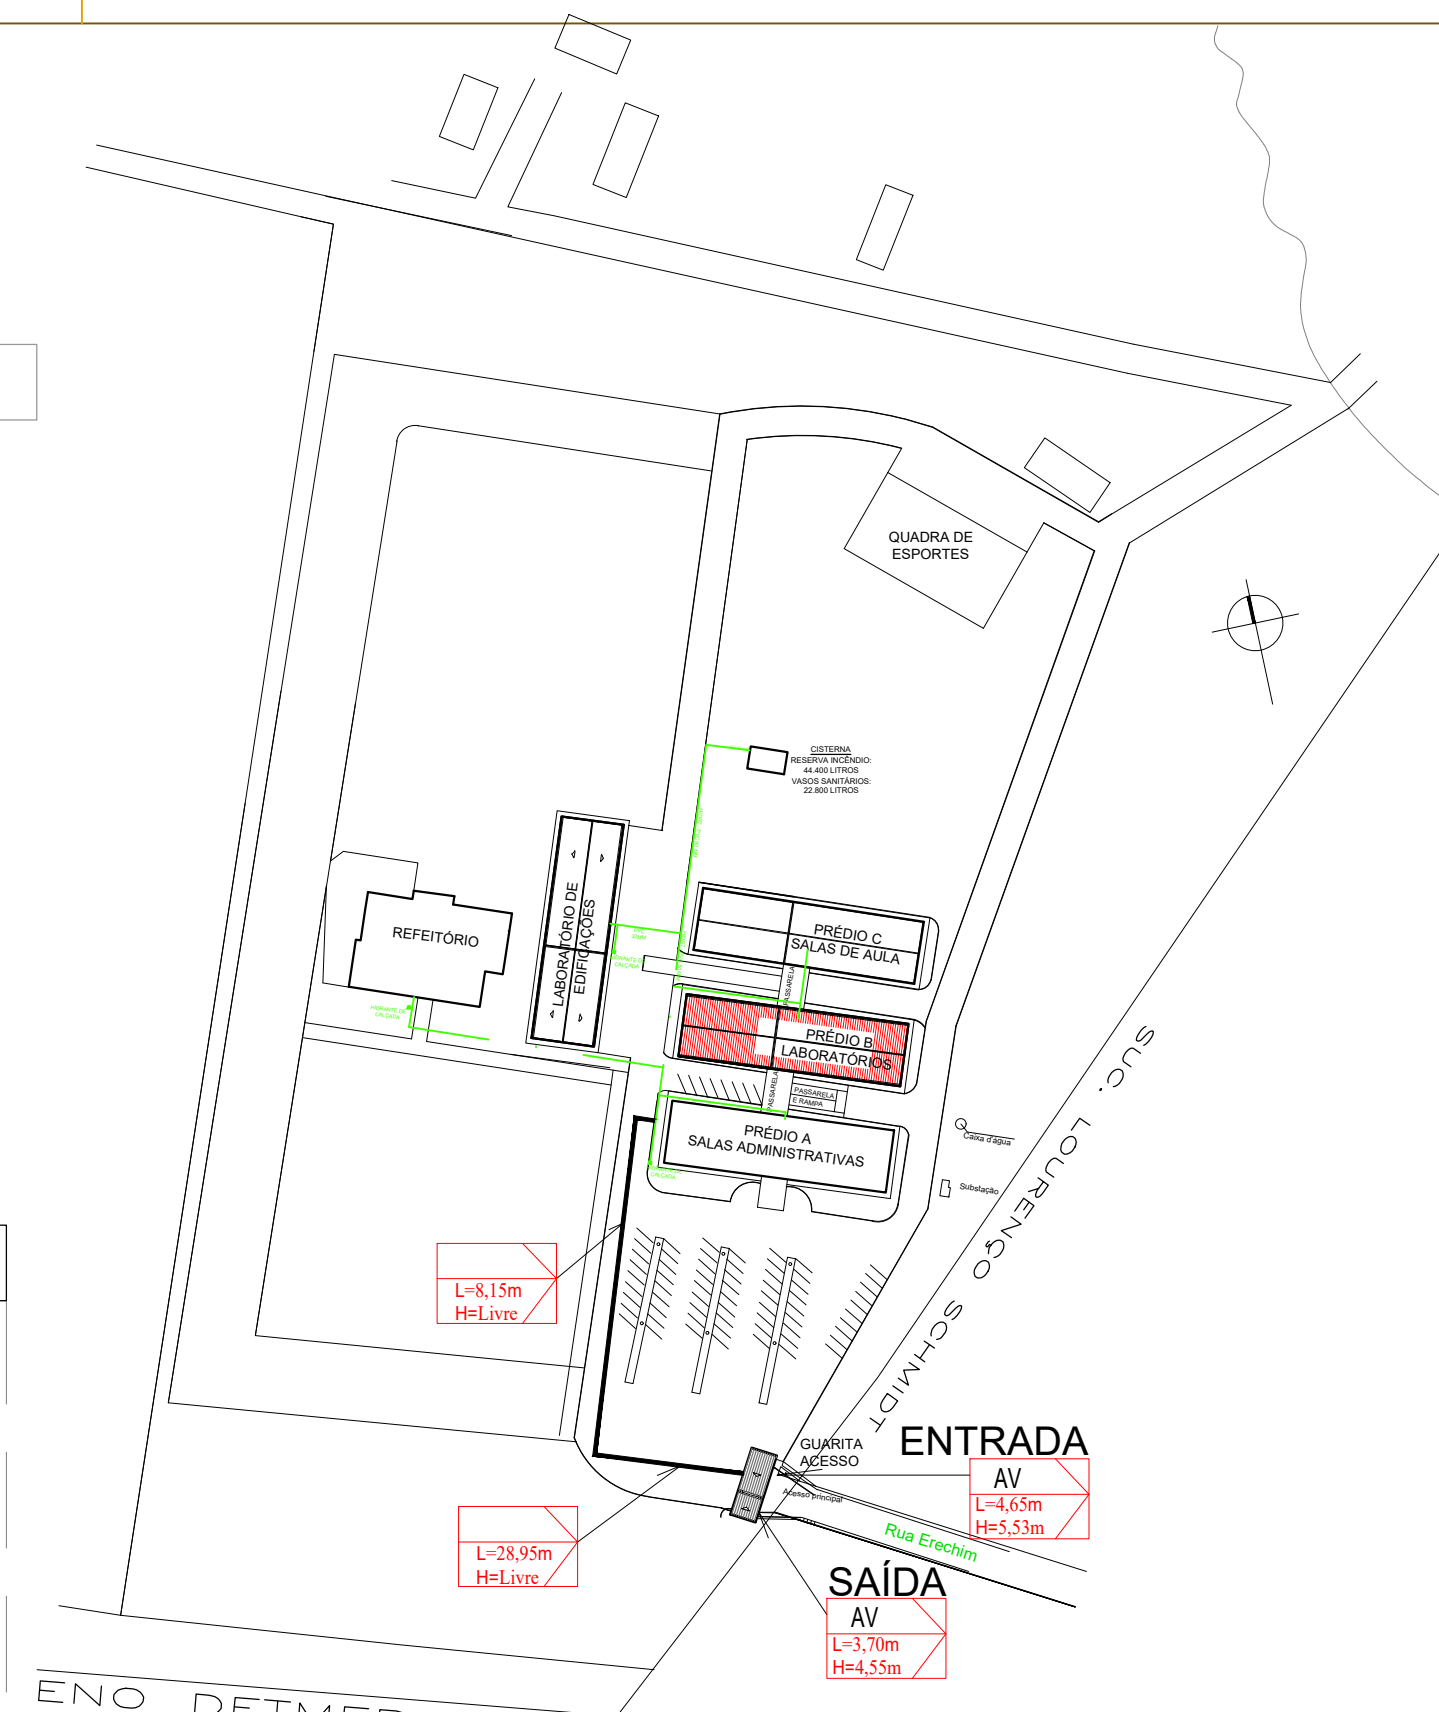[illegible]


10		
9		
8		
7		
6		
5		
4		
3		
2		
1	30/01/21	Emissão inicial.
REVISÃO	DATA	MODIFICAÇÕES

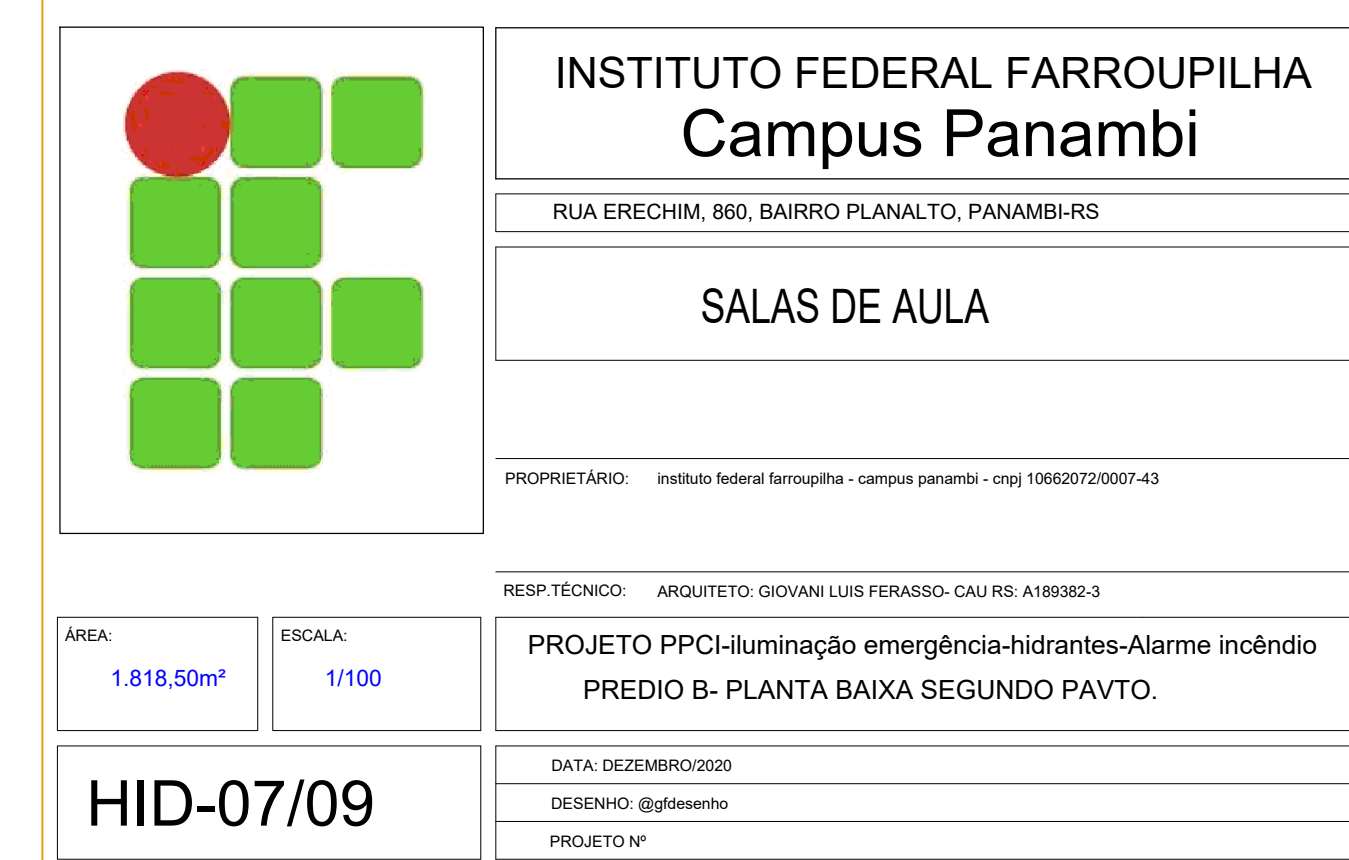

LEGENDA


	A EXECUTAR
	EXISTENTE


 TUBULAÇÃO DE AÇO GALVANIZADO SEM COSTURA 1665mm
 TUBULAÇÃO ALARME E DETECÇÃO DE INCÊNDIO DE PVC 1" a 3/4"
 TUBULAÇÃO LUMINÁRIAS DE EMERGÊNCIA DE PVC 1" a 3/4"
 OBS: NOS PREÇOS A-B-C SERÁ USADA LUMINÁRIAS TARTARUGA (EXTERNA)
 LIGADAS A CENTRAL DE ILUMINAÇÃO

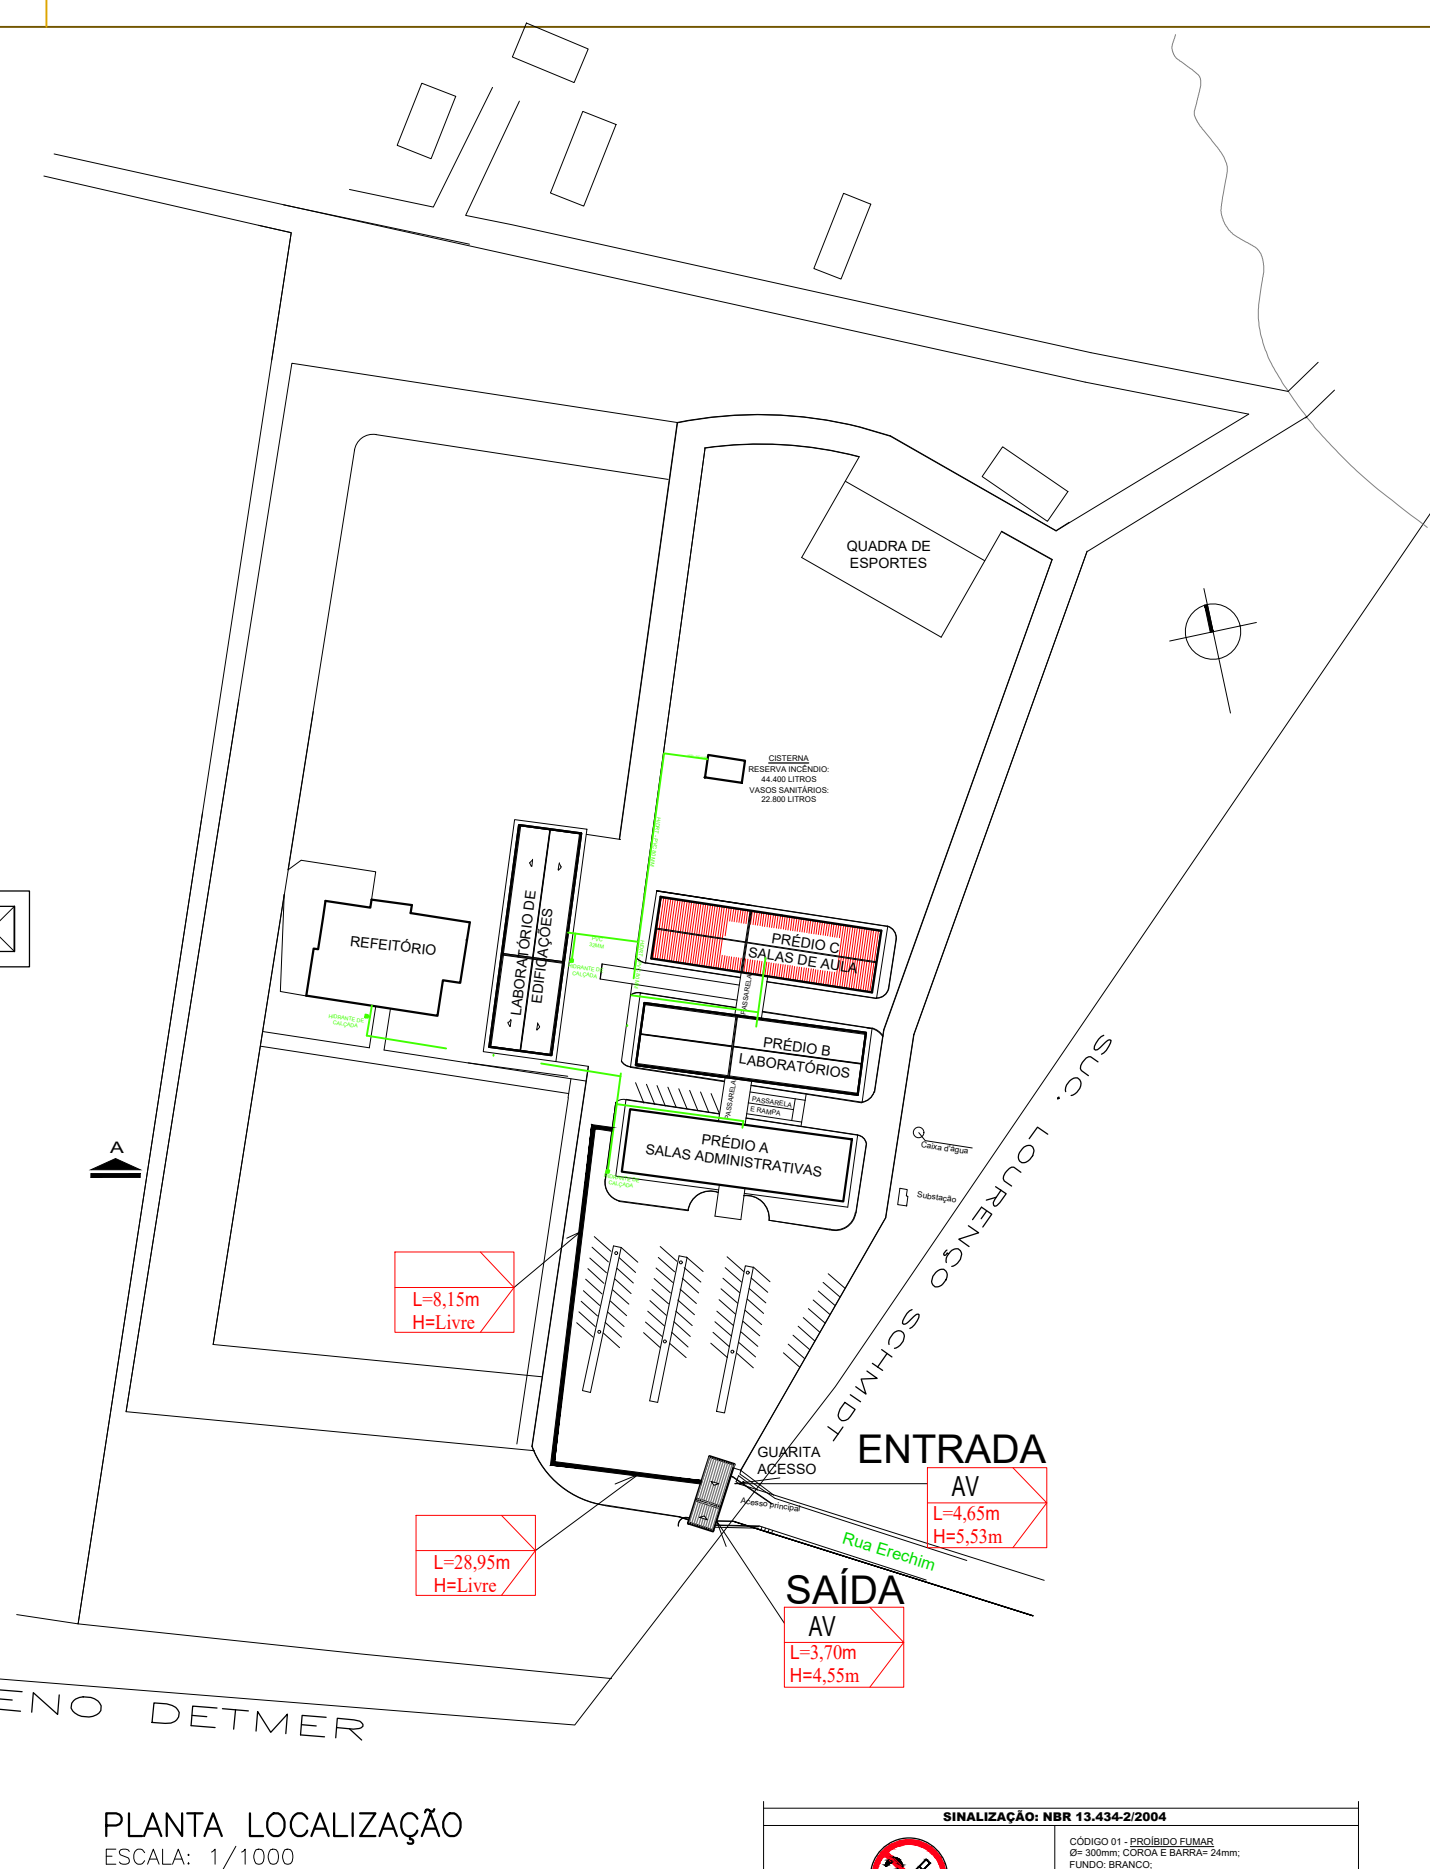


SÍMBOLOS GRÁFICOS RESOLUÇÃO TÉCNICA CBMRs Nº 05 - PARTE 08				
EXTINTORES		SIST. HIDRANTE		
EXTINTORES	EXTINTORES		Hidrante tipo duplo	
			Hidrante tipo simples	
			Mangoteiro	
			Registo de rede para com válvula de retenção	
EXTINTORES	EXTINTORES		Bomba de incêndio	
			Reserva técnica de incêndio - RTI	
			Estação hidrante independente de incêndio	
			Hidrate unilato de cidade	
SIST. ALARME / DETECÇÃO	SIST. ALARME / DETECÇÃO		Ponto (Básis de Sinalização)	
			Área protegida pelo sistema de chuveiros automáticos	
			Registo de rede para sistema de chuveiros automáticos	
			Bomba para sistema de chuveiros automáticos	
SIST. ILUMINAÇÃO	SIST. ILUMINAÇÃO		Reserva para sistema de chuveiros automáticos	
			Estação fixa de embaulamento	
			Estação móvel de embaulamento	
			Câmbio motor (portátil) sistema fixa de resina	
SIST. ILUMINAÇÃO	SIST. ILUMINAÇÃO		Câmbio motor (portátil) sistema fixa de reforço	
			Área protegida pelo fio sistema de espuma	
			Estação portátil de espuma (EP) portátil	
			Sistema portátil de espuma (regulador) linear	
SIST. ILUMINAÇÃO	SIST. ILUMINAÇÃO		Vácuo sob pressão	
			Central predel de GLP	
			Tanque	
			Combustível	
SIST. ILUMINAÇÃO	SIST. ILUMINAÇÃO		Esgotivo	
			Comarcão	
			Radiação	
			Tubo	
SIST. ILUMINAÇÃO	SIST. ILUMINAÇÃO		Local control	
			Desobstr. SPOA à malha de teste, cobre no de bitola 10/16mm	
			Nave Traveller com Buque	
			Sensor de temperatura para controle de temperatura	

10		
9		
8		
7		
6		
5		
4		
3		
2		
1	30/01/21	Emissão inicial.
REVISÃO	DATA	MODIFICAÇÕES

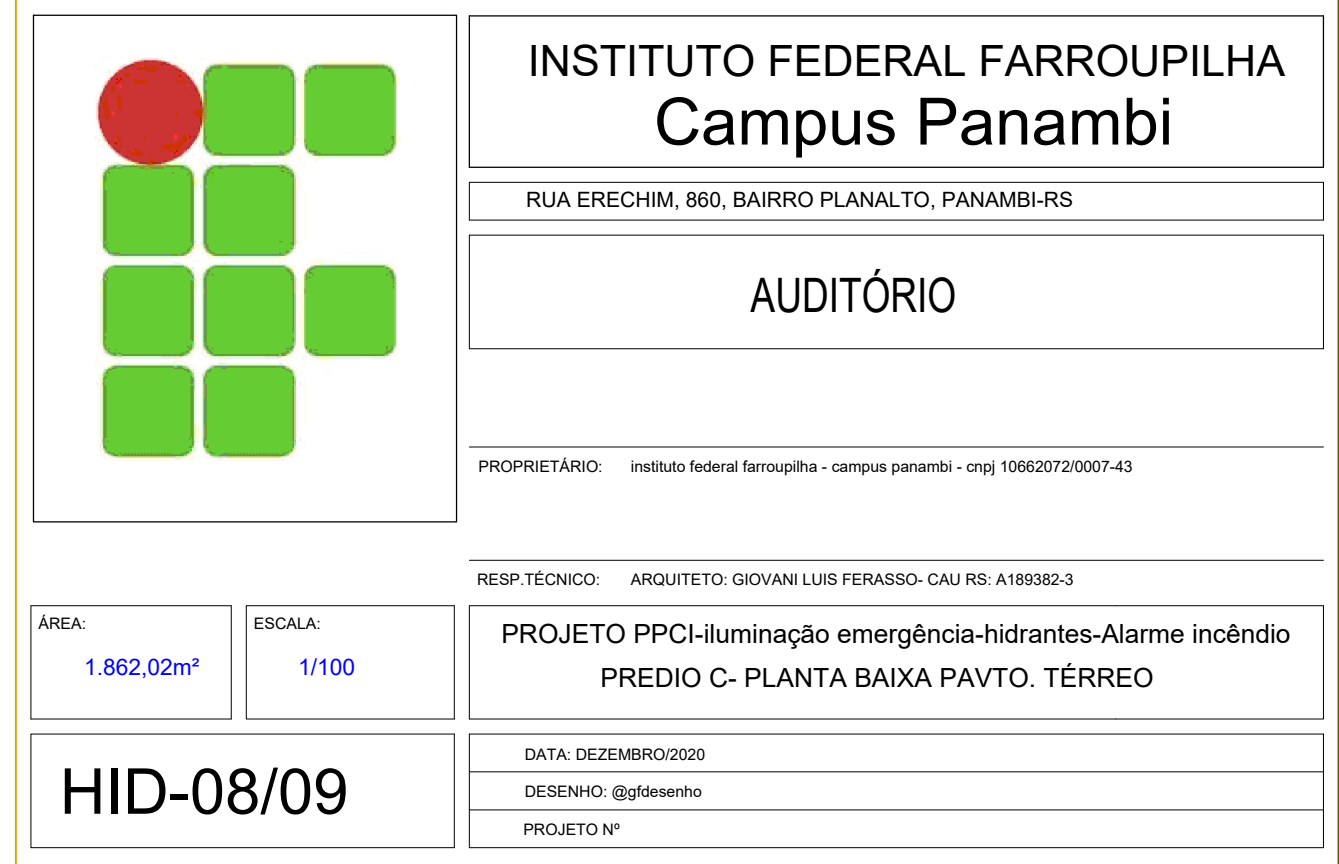

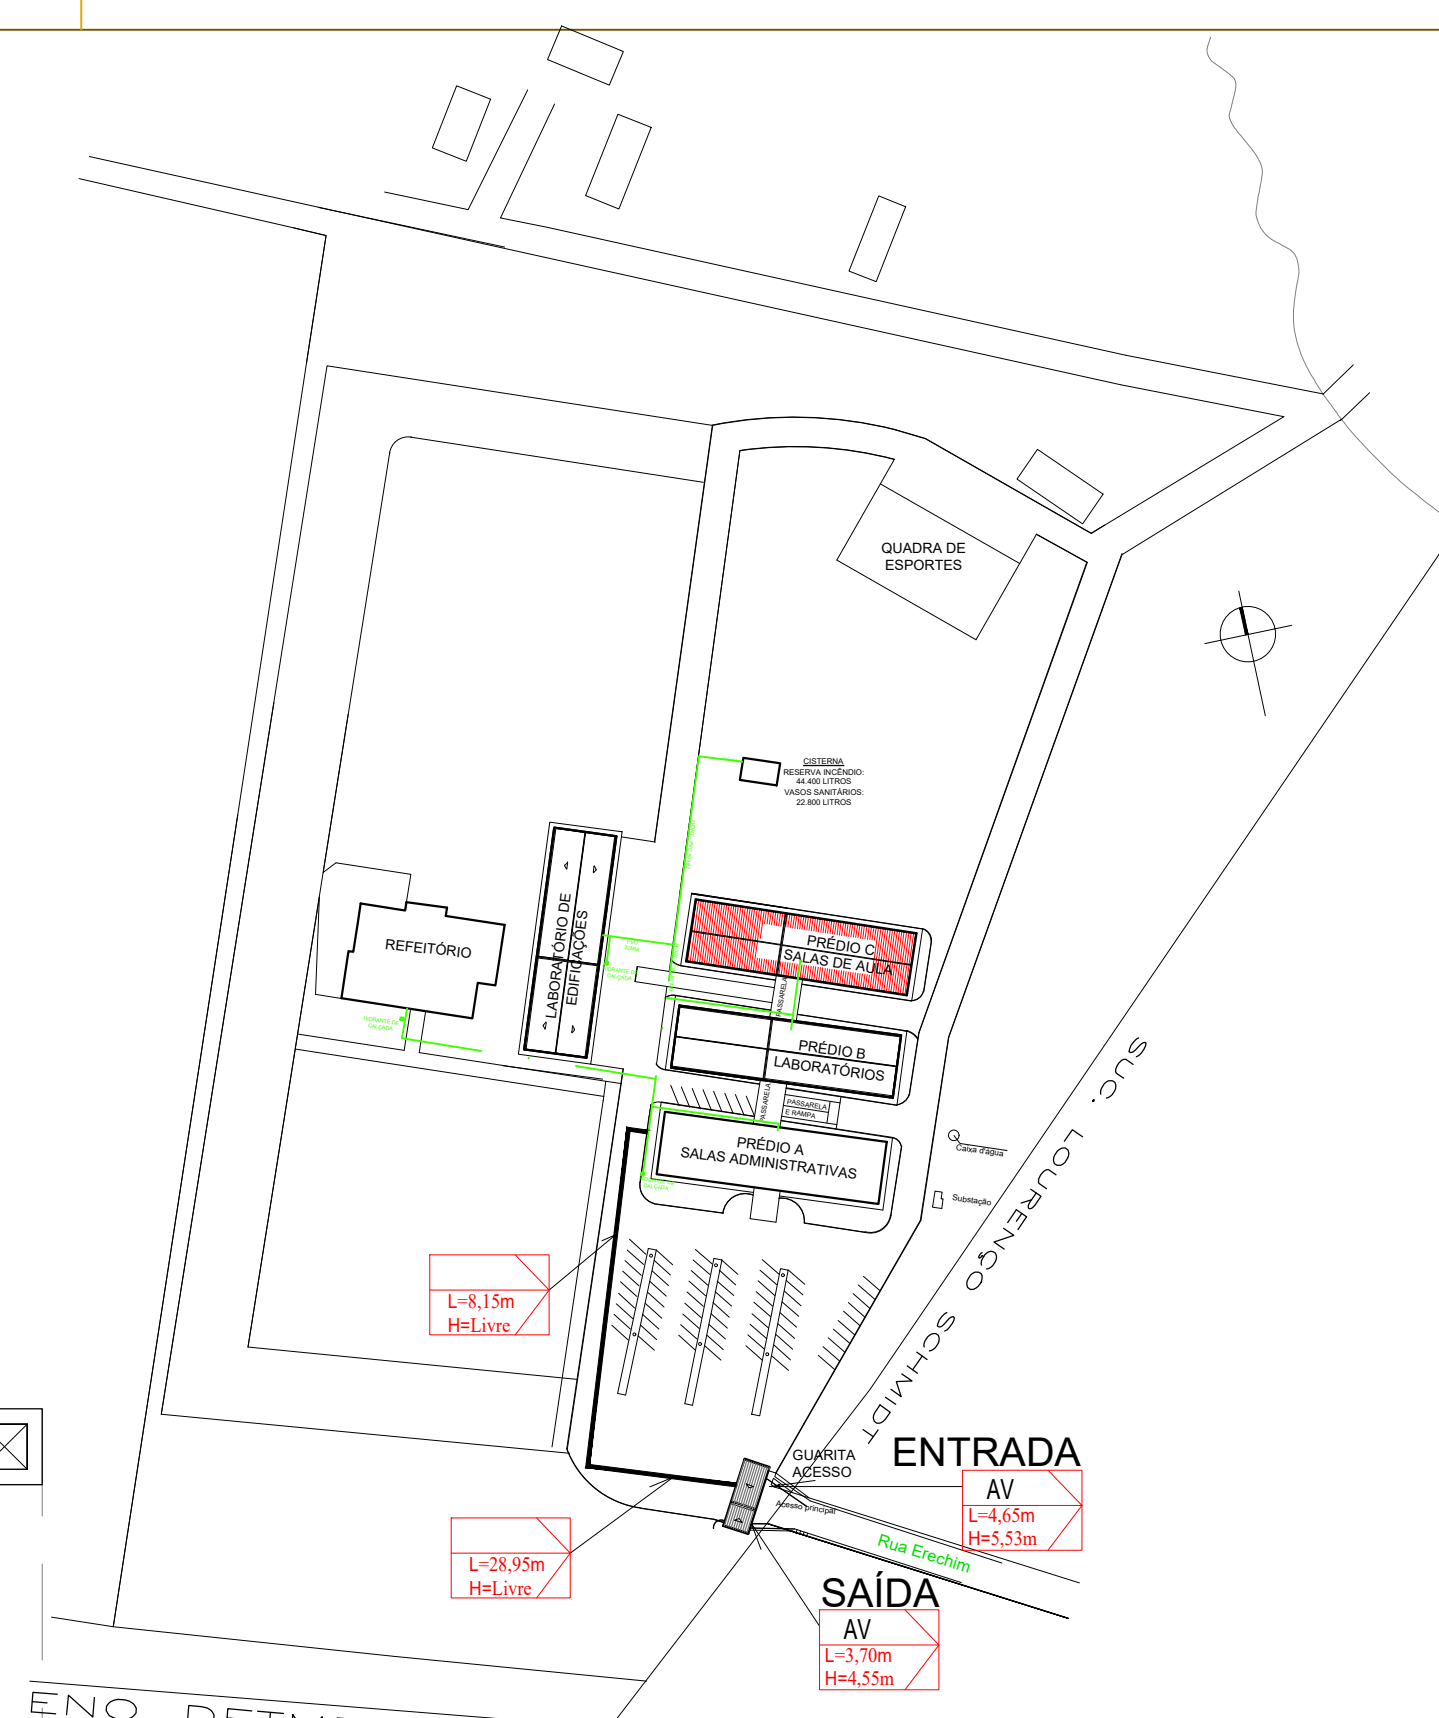

PLANTA LOCALIZAÇÃO
ESCALA: 1/1000

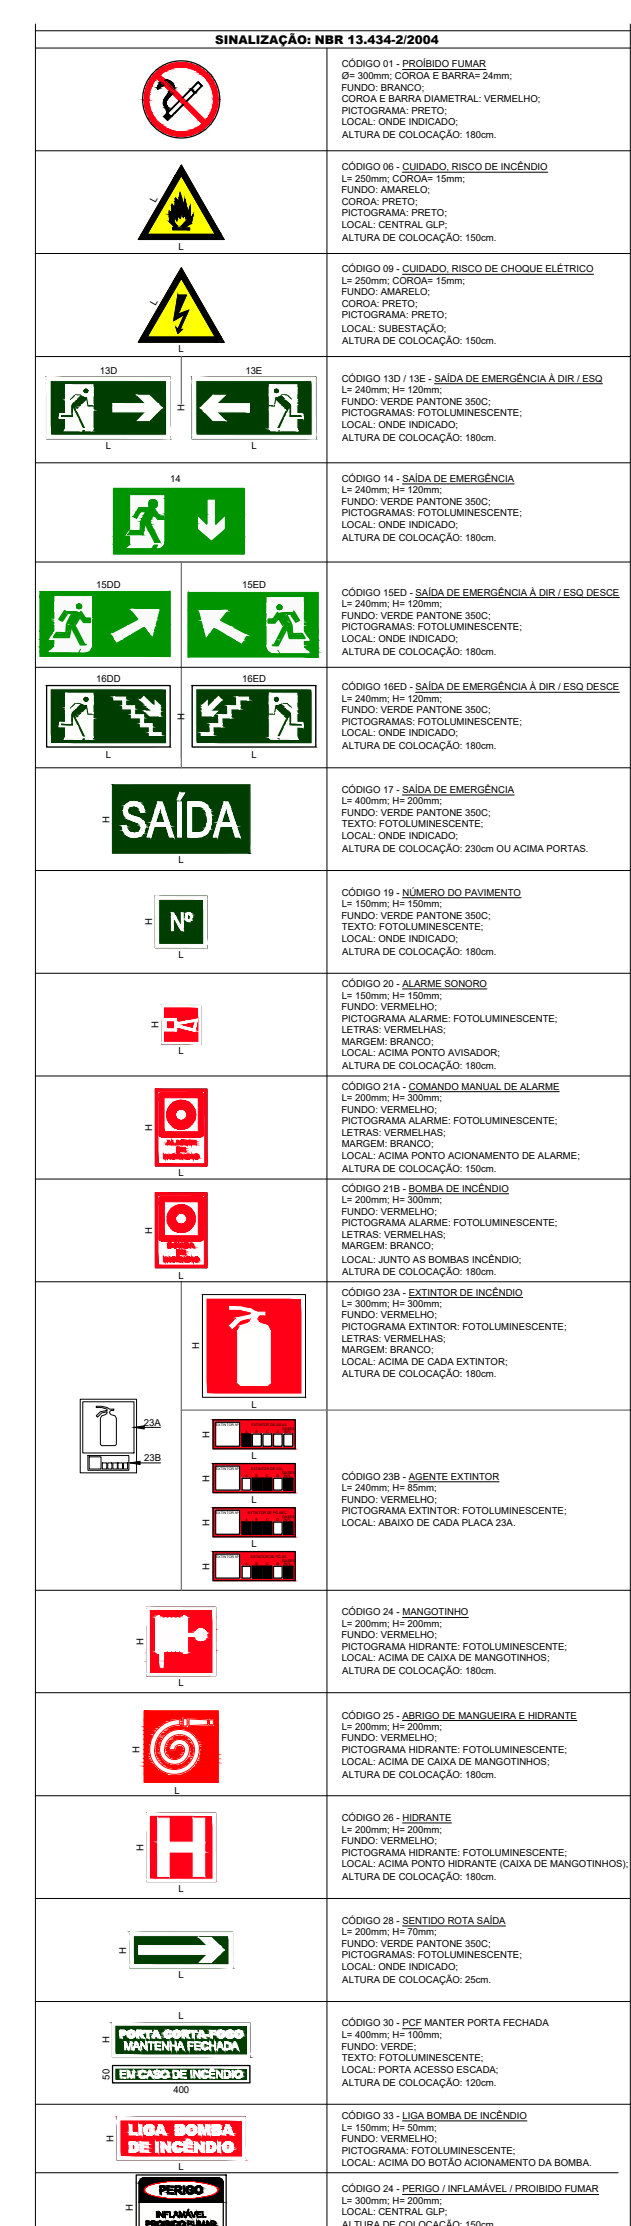

LEGENDA	
	A EXECUTAR
	EXISTENTE


SÍMBOLOS GRÁFICOS RESOLUÇÃO TÉCNICA CBMR Nº 05 - PARTE 08		
EXTERIORES	   	

10		
9		
8		
7		
6		
5		
4		
3		
2		
1	30/01/21	Emissão inicial.
REVISÃO	DATA	MODIFICAÇÕES

	INSTITUTO FEDERAL FARROUPILHA Campus Panambi
	RUA ERECHIM, 860, BAIRRO PLANALTO, PANAMBI-RS
	AUDITÓRIO
	PROPRIETÁRIO: Instituto Federal Farroupilha - campus panambi - cnpj: 19060372/0007-43

AREA: 1.862,02m²	ESCALA: 1/100
----------------------------	-------------------------

HID-09/09

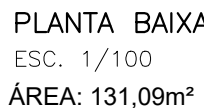

SÍMBOLOS GRÁFICOS RESOLUÇÃO
TÉCNICA CBMRS Nº 05 - PARTE 08


EXTINTORES		Extintor de incêndio - Água Pressurizada - AP (2A)	SIST. - HIDRANTE		Hidrante tipo duplo
		Extintor de incêndio - Pó Químico Seco BC - PQS (20BC)			Hidrante tipo simples
		Extintor de incêndio - Gás Carbônico - CO2 (5 BC)			Mangifloro
		Extintor de incêndio - Água Pressurizada - AP (2A)			Registo de resaca com válvula de retenção
EXTINTORES COM		Extintor de incêndio - Gás Carbônico - CO2 (5 BC)	SIST. - HIDRANTE		Bomba de incêndio
		Extintor de incêndio - Pó Químico Seco BC - PQS (20BC)			Reserva técnica de incêndio - RTI
		Extintor de incêndio - Gás Carbônico - CO2 (5 BC)			Rede de irrigação por aspersão de incêndio
		Extintor de incêndio - Gás Carbônico - CO2 (5 BC)			Hidrante urbano de coluna
SIST. ALARME - DETECÇÃO		Acionador sonoro tipo sirene	SIST. - CHUVEIRO/AUTQ.		Ponto (Bico de Sprinkler)
		Botão de alarme + detecção			Água prototipo para sistema de chuveiros automáticos
		Bateria de acumulação para sistema de detecção e alarme			Registo de resaca para sistema de chuveiros automáticos
		Detecção de fumaça			Bomba para sistema de chuveiros automáticos
SIST. ILUMINAÇÃO		Detecção de calor linear	SIST. - ESPUMA		Reserva para sistema de chuveiros automáticos
		Detecção de chamas linear			Estação fixa de emulsão
		Detecção de gás linear			Estação móvel de emulsão
		Luminária de emergência de iluminação tipo acionamento			Carbô motor (portátil) sistema fixo de espuma
SIST. ILUMINAÇÃO		Luminária de emergência de iluminação tipo balizamento	SIST. - ESPUMA		Carbô motor (portátil) sistema fixo de resfriamento
		Bateria de acumulação para sist. de iluminação de emergência			Água prototipo para fixo sistema de espuma
		Central do sistema de iluminação de emergência			Estação formador de espuma (EFE) portátil
		Central do sistema de iluminação de emergência			Sistema portátil de espuma (segundo tamanho)
SIST. DE FUGA		Rota de fuga - direção e seguir	VAGÕES		Tanque pressurizado
		Rota de fuga - saída final			Central predial do GLP
		Barreiras anti-pânico			Tanque
		Barreiras anti-pânico			Combustível
SIST. DE EMERGÊNCIA		PCF 60	TANQUES		Explosivo
		PCF 90			Comestivo
		PCF 120			Reativo
		PCF 150			Tóxico
VEDOS		Parede corta fogo	RESCOS/OUTROS		Local confinado
		Parede de compartimentação			Decida SPDA e malha de tensão, cobre nu de bitola 1016mm2
		Parede de conexão			Sistema de Ventilação com Baque
		Parede leve			Senso de temperatura para controle de temperatura
CIBIOS		Entrada para o CBI	SICA		Hidrante de incêndio
		Exaustão dos bombeiros			Sistema de Ventilação com Baque
		Exaustão dos bombeiros			Senso de temperatura para controle de temperatura
		Exaustão dos bombeiros			Senso de temperatura para controle de temperatura
SIST. DE FUGA		Exaustão dos bombeiros	SICA		Hidrante de incêndio
		Exaustão dos bombeiros			Sistema de Ventilação com Baque
		Exaustão dos bombeiros			Senso de temperatura para controle de temperatura
		Exaustão dos bombeiros			Senso de temperatura para controle de temperatura

LEGENDA

	A EXECUTAR
	EXISTENTE

[illegible]

10		
9		
8		
7		
6		
5		
4		
3		
2		
1	26/07/16	Emissão inicial.
REVISÃO	DATA	MODIFICAÇÕES

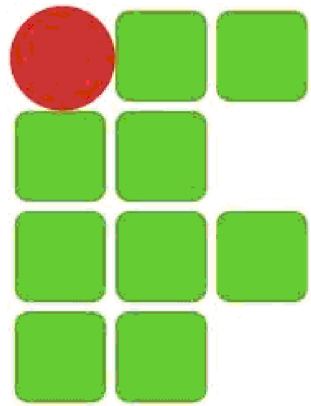

INSTITUTO FEDERAL FARROUPILHA
Campus Panambi

RUA ERECHIM, 860, BAIRRO PLANALTO, PANAMBI-RS

GUARITA DE ENTRADA

PROPRIETÁRIO: Instituto Federal Farroupilha - campus panambi - cnpj 10662072/0007-43

RESP.TÉCNICO: ARQUITETO e URBANISTA: GIOVANI LUIS FERASSO- CAU RS: A189382-3


PROJETO PPCI- extintores-sinalização
PLANTA BAIXA - FACHADA

DATA: JANEIRO/2021

DESENHO: GFDESENHOS

PROJETO N

FOLHA: FORMATO ESPECIAL

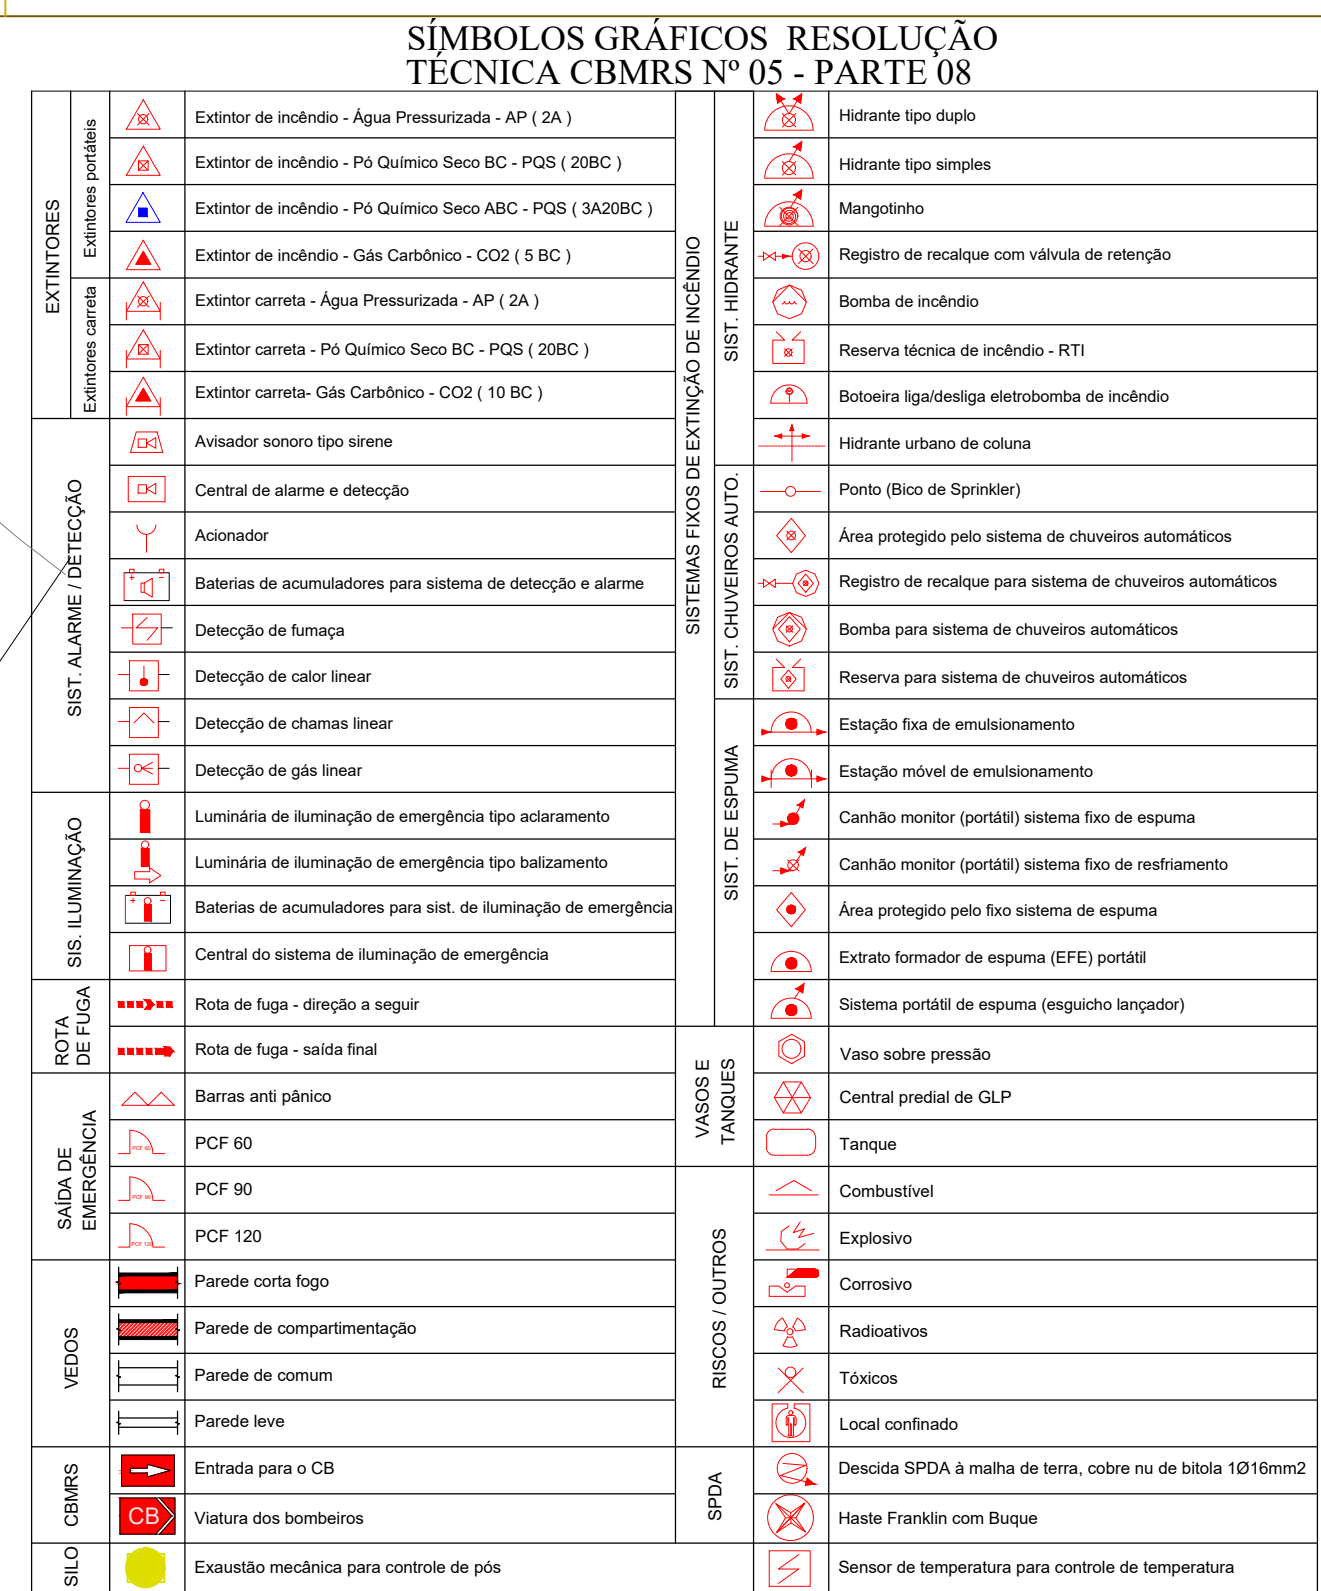

10		
9		
8		
7		
6		
5		
4		
3		
2		
1	30/01/21	Emissão inicial.
REVISÃO	DATA	MODIFICAÇÕES

	INSTITUTO FEDERAL FARROUPILHA Campus Panambi
	RUA ERECHIM, 660, BAIRRO PLANALTO, PANAMBI-RS
	LABORATÓRIOS DE EDIFICAÇÕES

PROJETISTA: Instituto federal farroupilha - campus panambi - cnpj 1060272/0007-43


RESP. TÉCNICO: ARQUITETO e URBANISTA: GIOVANI LUIS FERREIRO- CAU/RB: AR9360-3

ÁREA: 901,36m²	ESCALA: 1/100	PROJETO PPCI-extintores-sinalização PLANTA BAIXA-CORTE-DETALHES
-------------------	------------------	--


DATA: JANEIRO/2021
 DESENHO: GF DESENHOS
 PROJETO Nº

PPCI- 02/09

FOLHA: FORMATO ESPECIAL

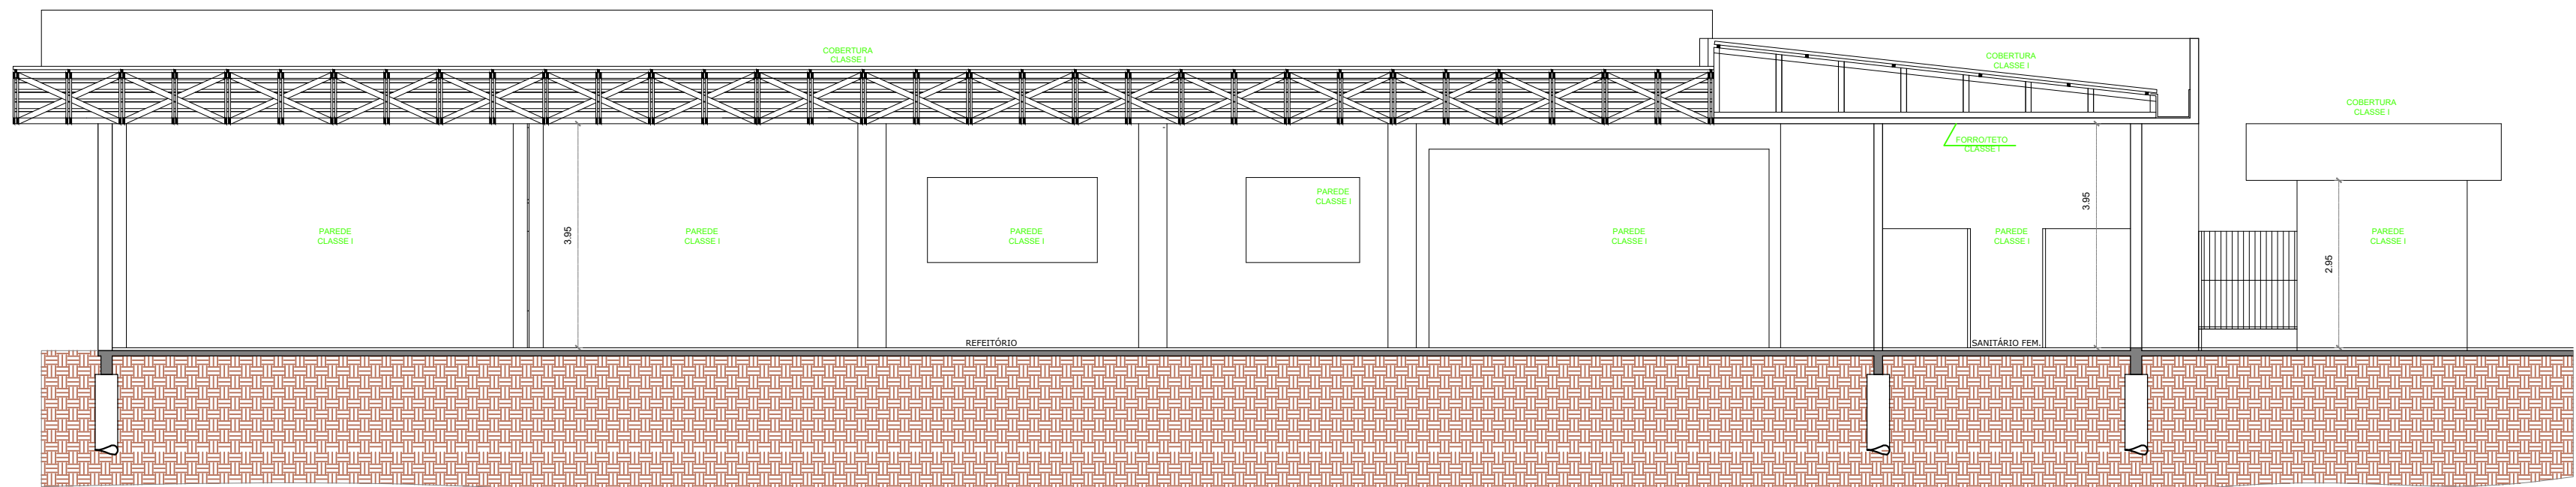




CORTE AA
ESCALA: 1/100

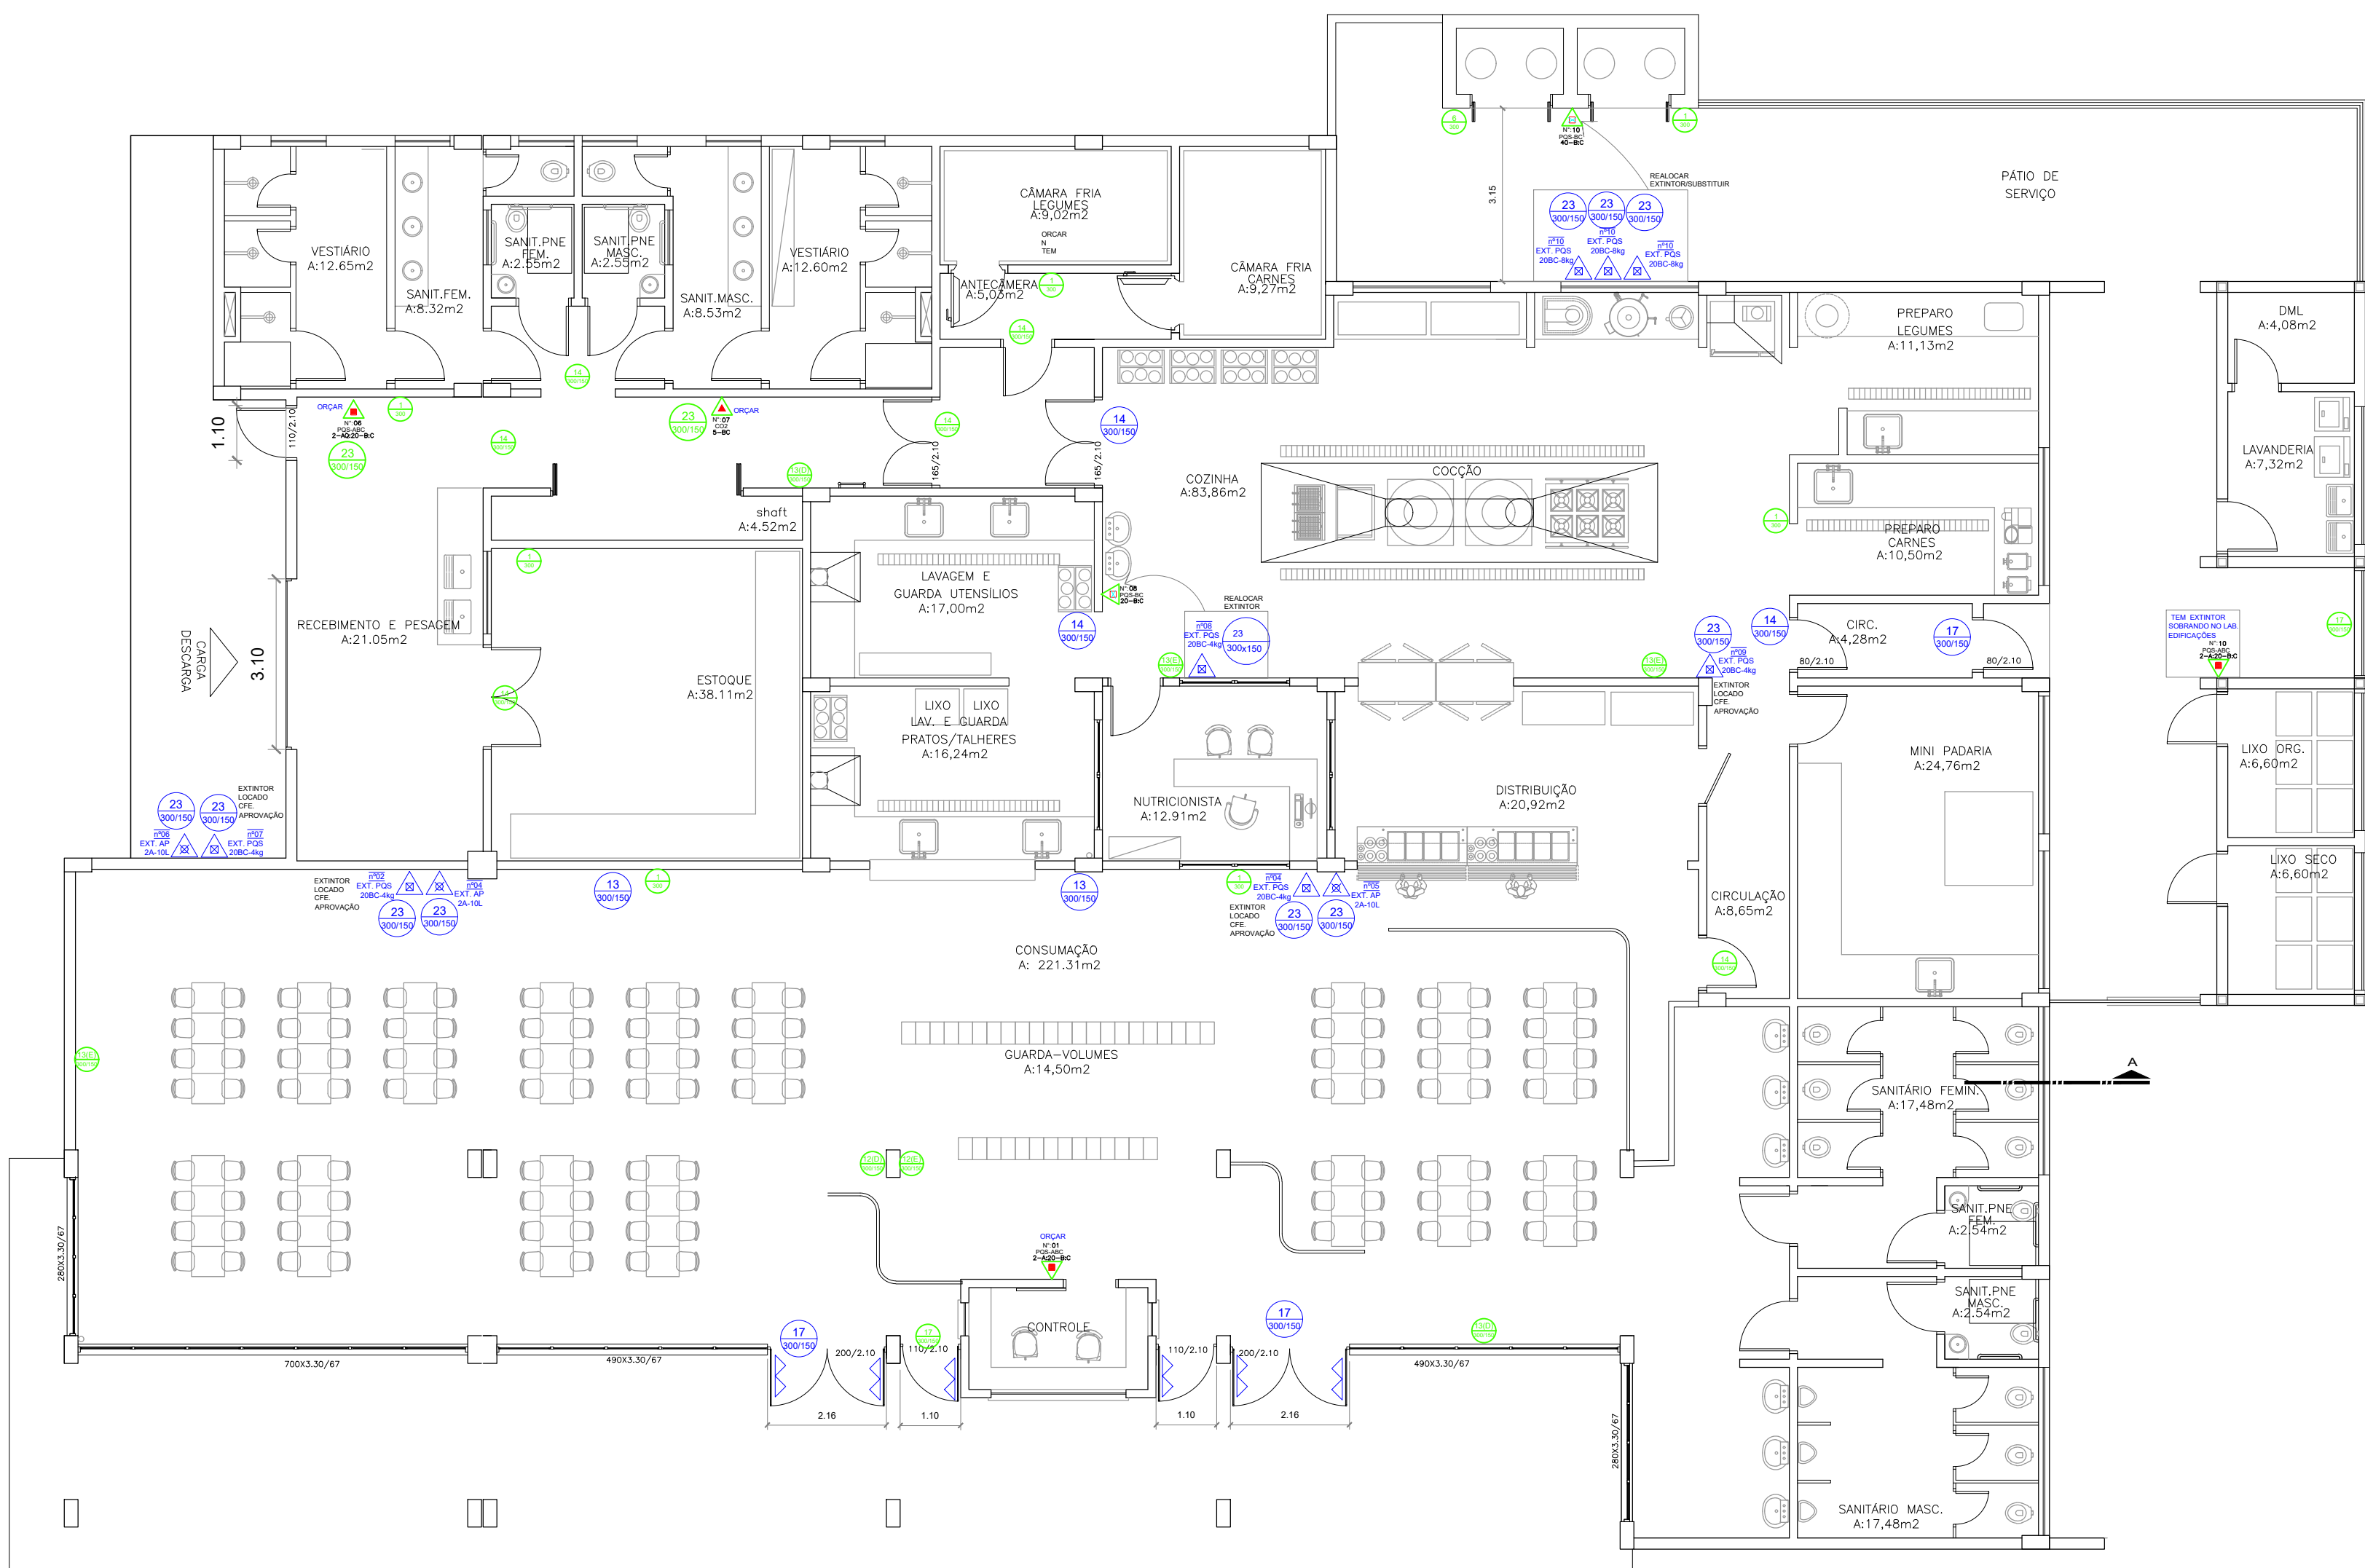

REFEITÓRIO

PLANTA BAIXA
ÁREA: 1.010,83m²
ESCALA: 1/100

LEGENDA
■ A EXECUTAR
■ EXISTENTE

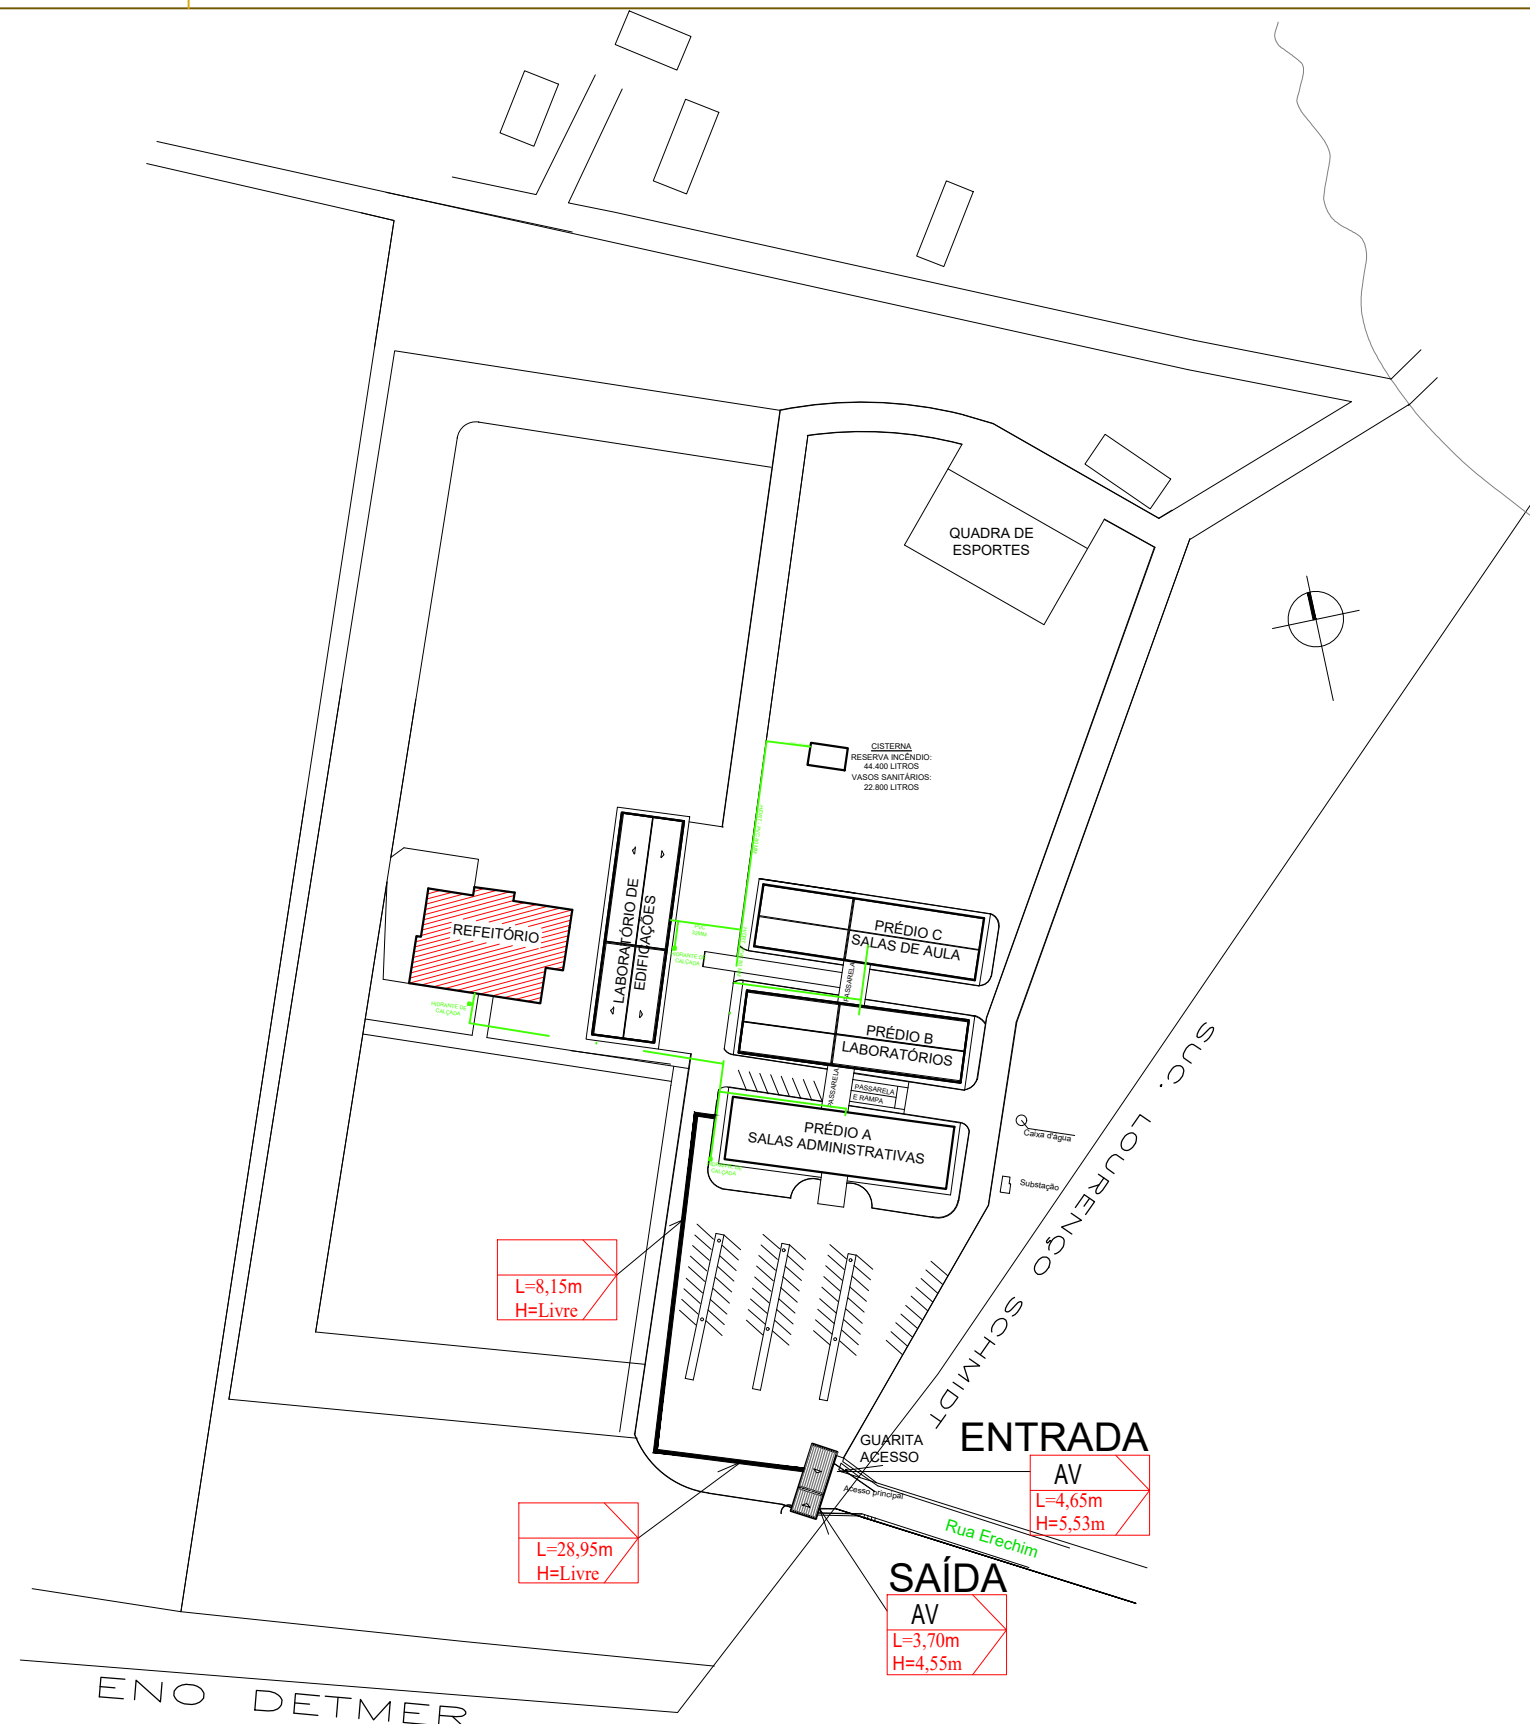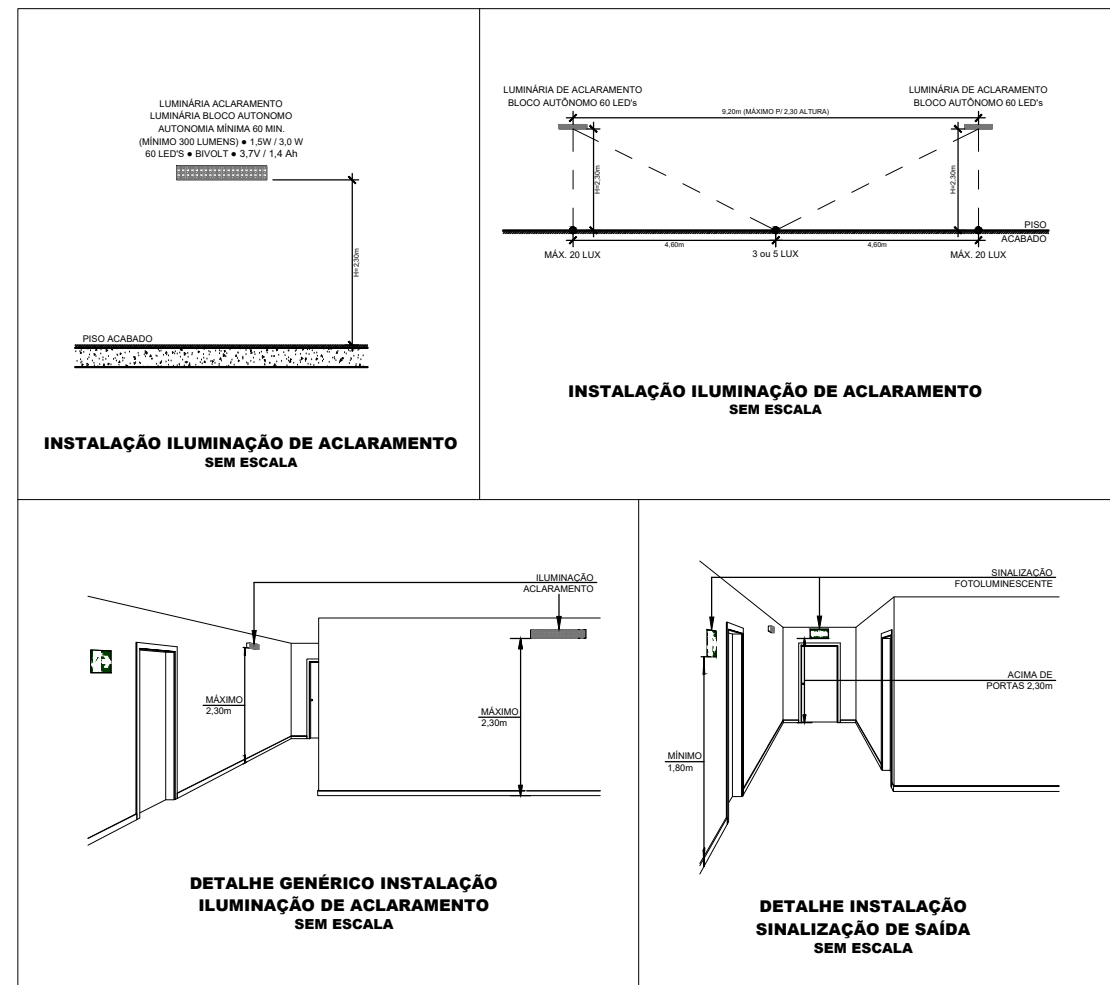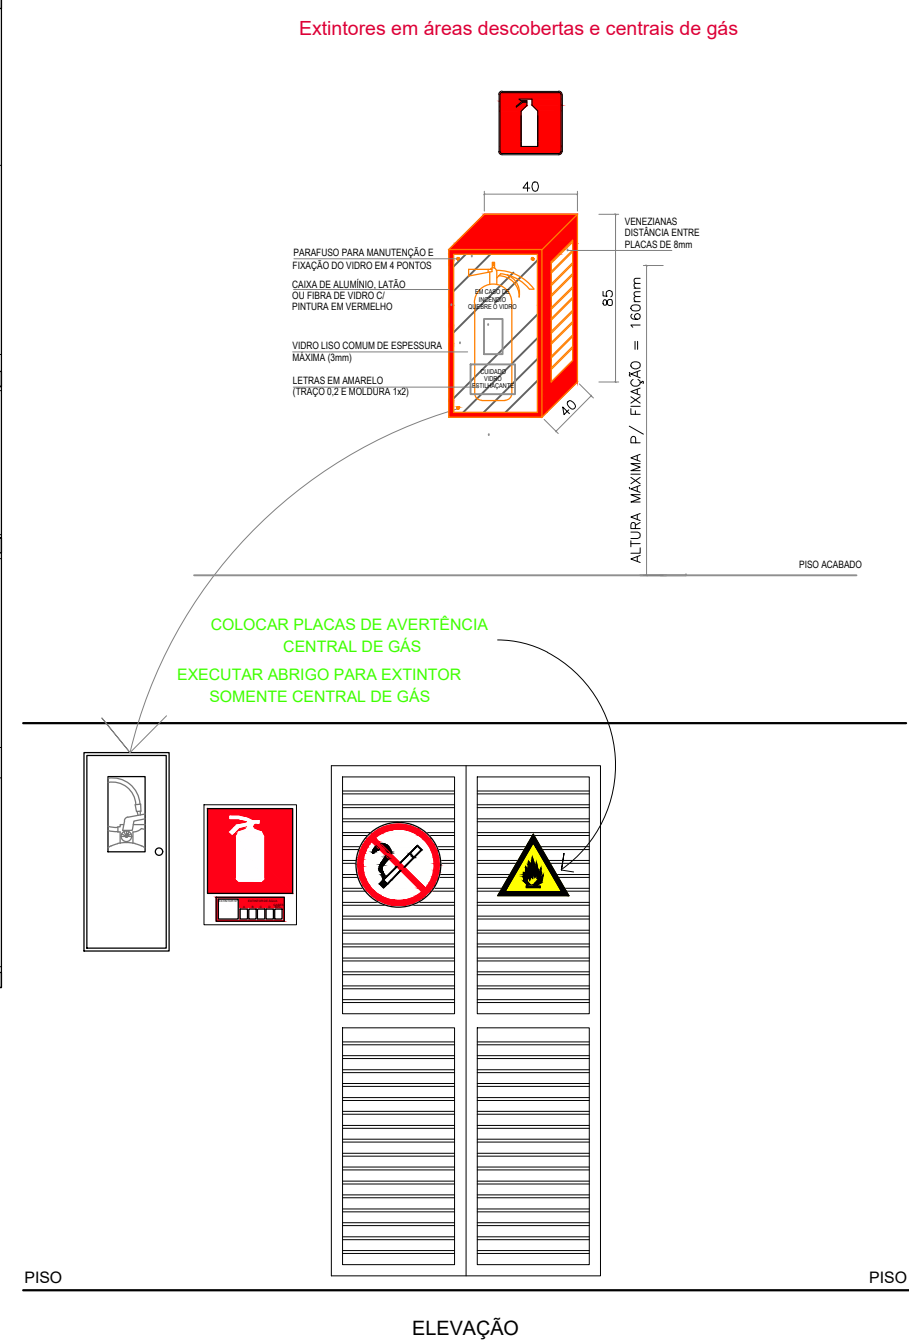

PLANTA LOCALIZAÇÃO
ESCALA: 1/1000

LEGENDA
■ A EXECUTAR
■ EXISTENTE


1.010,83m²	ESCALA: 1/100
PPCI 03/09	

SÍMBOLOS GRÁFICOS - RESOLUÇÃO TÉCNICA CBMRS Nº 05 - PARTE 08

EXTINTORES	SISTEMAS DE DETECÇÃO	SISTEMAS DE LUMINÂNCIA	REDE DE FUGA	SALA DE EMERGÊNCIA	VEÍCULOS	OUTROS



10		
9		
8		
7		
6		
5		
4		
3		
2		
1	30/01/21	Emissão Inicial
REVISÃO	DATA	MODIFICAÇÕES

	INSTITUTO FEDERAL FARROUPILHA
	Campus Panambi
RUA ERECHIM, 900, BAIRRO PLANALTO, PANAMBI-RS	
REFEITÓRIO	
PROPRIETÁRIO: Instituto Federal Farroupilha - Campus Panambi - cnpj 1066207/00007-03	
RESP. TÉCNICO: ARQUITETO E URBANISTA: GIOVANI LUIS FERREIRA CAU/RB: A180882-3	
PROJETO: PPCI-extintores-sinalização PLANTA BAIXA - DETALHES	
DATA: JANEIRO/2021	
DESENHO: OPERACIONAL	
PROJETO Nº:	

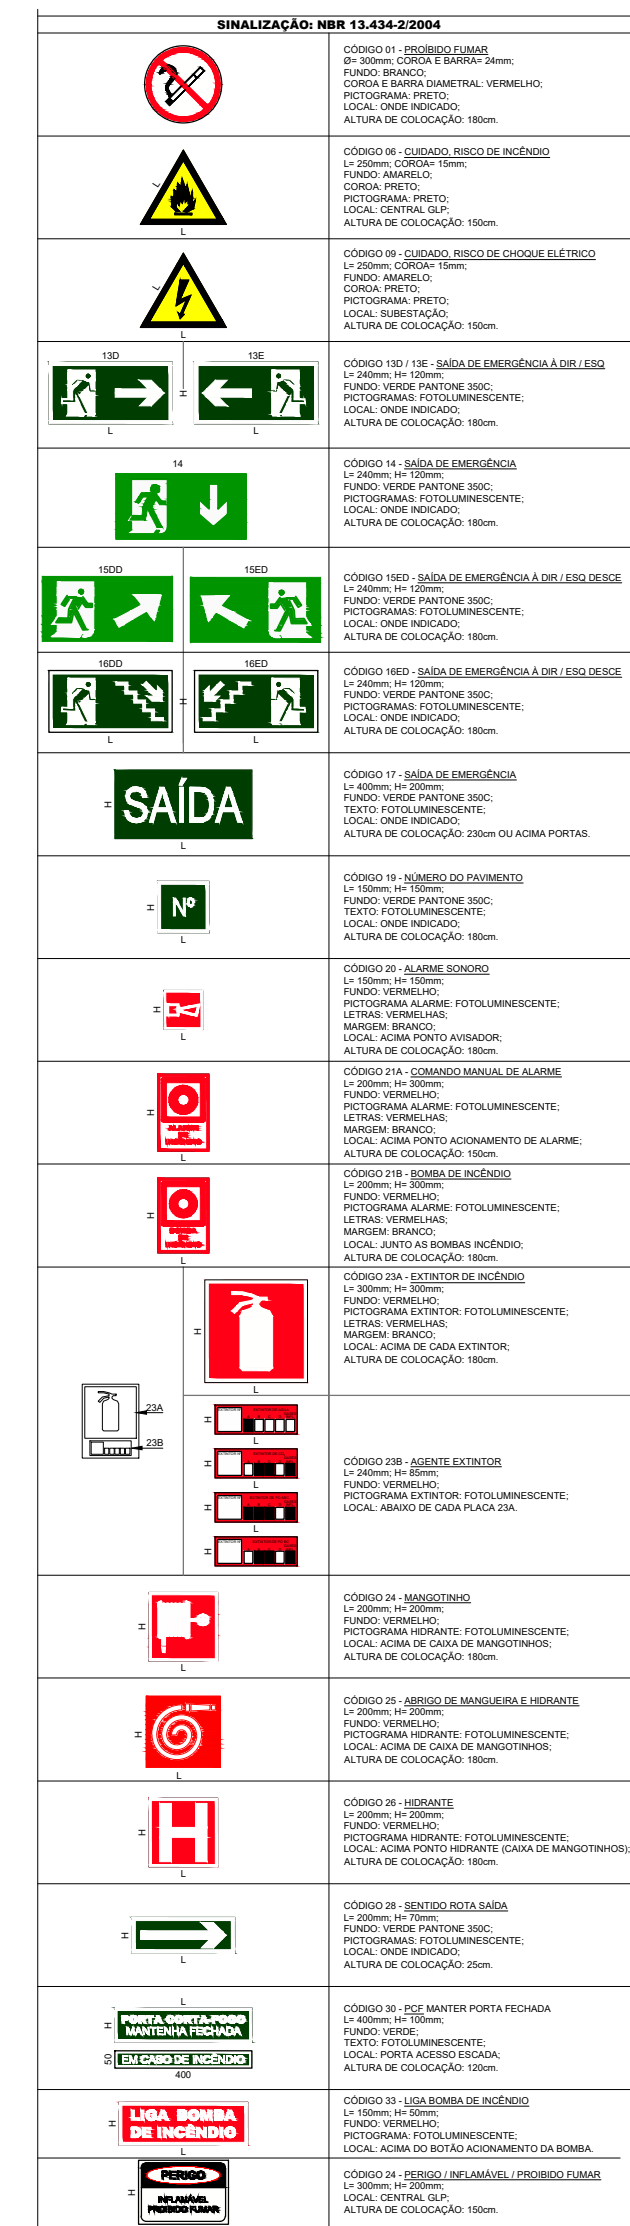




	INSTITUTO FEDERAL FARROUPILHA Campus Panambi	
	RUA ERECHIM 850, BAIRRO PLANALTO, PANAMBI-RS	
	ADMINISTRATIVO	
	PROPRIETARIO: Instituto Federal Farroupilha - campus panambi - cnpj 10820270/0007-43	
REISP TÉCNICO: ARQUITETO GIOVANA LUIS FERREIRO, CREA RS A100562-3		
PROJETO Nº extintores-sinalização de emergência PREDIO A- PLANTA BAIXA PAVTO. TERREO		
AREA: 1.604,43m²	ESCALA: 1:100	
PPCI-04/09		
DATA DESEMPENHO: DESENHO: digitamento PROJETO Nº:		

FOLHA: FORMATO ESPECIAL

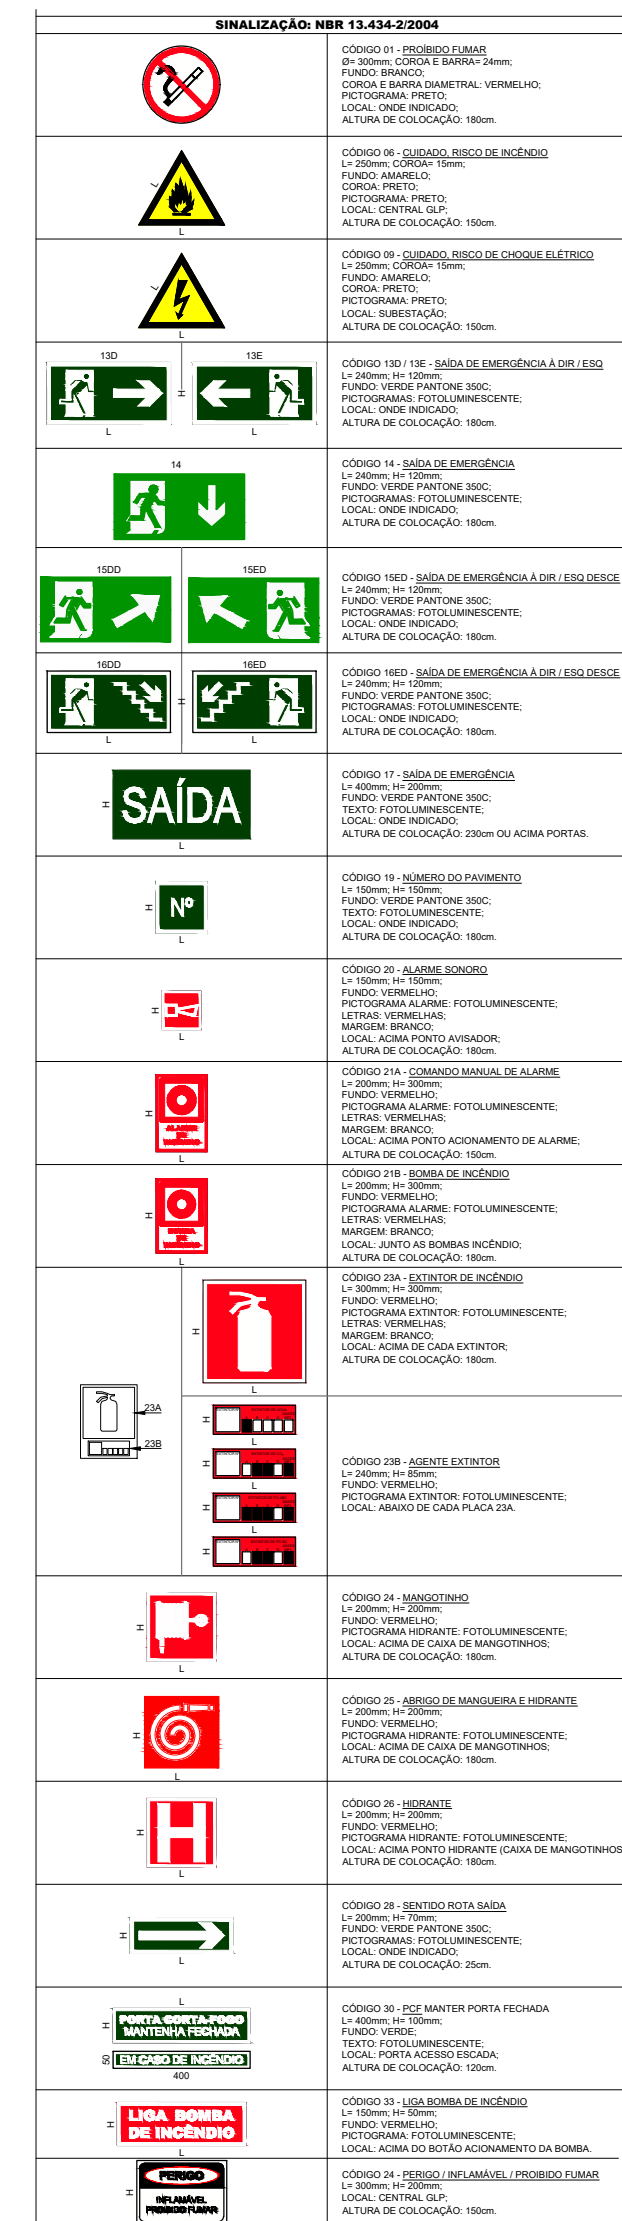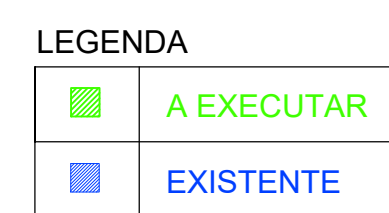


SÍMBOLOS GRÁFICOS RESOLUÇÃO TÉCNICA CBMR Nº 05 - PARTE 08										
EXTINTORES		Extintor de incêndio - Água Pressurizada - API 24 C		SIST. FIXO DE EXTINÇÃO DE INCÊNDIO		Extintor de incêndio - Pó Químico Seco BC - PQS (2ABZBC)		SIST. HIDRANTE		Hidrante tipo duplo
		Extintor de incêndio - Pó Químico Seco ABC - PQS (3ABZBC)				Extintor de incêndio - Gás Carbônico - CO2 (C BC)				Bomba de incêndio
EXTINTOR PORTÁTIL		Extintor de incêndio - Água Pressurizada - API 24 A		SIST. CHUVEIRO AUTO.		Extintor de incêndio - Pó Químico Seco BC - PQS (2BZC)		RESERVA MOTORA DE INCÊNDIO - RTI		Botão ligatubo antichama de incêndio
		Extintor de incêndio - Gás Carbônico - CO2 (10 BC)				Hidrante único de coluna				Porto (Box de Splitter)
SIST. ALARME DE DETECÇÃO		Acionador sonoro tipo sirene		SIST. ALARME DE INCÊNDIO		Botão de alarme e detecção		ALARMA PROGRAMADO PELO SISTEMA DE CHUVEIRO AUTOMÁTICO		Botão de resgate para sistema de chuveiro automático
		Acionador				Bateria para sistema de chuveiro automático				Resgate para sistema de chuveiro automático
SIST. ILUMINAÇÃO		Detecção de fumaça linear		SIST. DE ILUMINAÇÃO		Detecção de chama linear		EST. MÓVIL DE EMULSIFICAÇÃO		Reserva para sistema de iluminação
		Detecção de gás linear				Estação móvel de emulsificação				Cabo não rompido (portêtil) sistema foco de espuma
PAINEL DE CONTROLE		Luminária de iluminação de emergência tipo acionamento		SIST. DE ILUMINAÇÃO		Luminária de iluminação de emergência tipo batimento		CABO NÃO ROMPIDO (PORTÊIL) SISTEMA DE RESGATE		Alarma programado pelo foco sistema de espuma
		Bateria de acionamento para sist. de iluminação de emergência				Estação formador de espuma (EFE) portátil				
PAINEL DE CONTROLE		Central de sistema de iluminação de emergência		SIST. DE ILUMINAÇÃO		Central de sistema de iluminação de emergência		VENTO RECORDE PRESO		Cabo rompido de espuma (enguiço lançador)
		Rota de fuga - direção à saída				Vento recorde preso				
PAINEL DE CONTROLE		Rota de fuga - saída final		SIST. DE ILUMINAÇÃO		Bateria anti pânico		CENTRAL RECORDE PRESO		Tanque
		Painel de emergência				Tanque				
PAINEL DE CONTROLE		Painel de emergência		SIST. DE ILUMINAÇÃO		Painel de emergência		COMBUSTÍVEL		Combustível
		Painel de emergência				Combustível				
PAINEL DE CONTROLE		Painel de emergência		SIST. DE ILUMINAÇÃO		Painel de emergência		EXPLOSIVO		Explosivo
		Painel de emergência				Explosivo				
PAINEL DE CONTROLE		Painel de emergência		SIST. DE ILUMINAÇÃO		Painel de emergência		CORROSIVO		Corrosivo
		Painel de emergência				Corrosivo				
PAINEL DE CONTROLE		Painel de emergência		SIST. DE ILUMINAÇÃO		Painel de emergência		RADIOFÔNICO		Radiofônico
		Painel de emergência				Radiofônico				
PAINEL DE CONTROLE		Painel de emergência		SIST. DE ILUMINAÇÃO		Painel de emergência		TÓXICO		Tóxico
		Painel de emergência				Tóxico				
PAINEL DE CONTROLE		Painel de emergência		SIST. DE ILUMINAÇÃO		Painel de emergência		LÍQUIDO INFLAMÁVEL		Líquido inflamável
		Painel de emergência				Líquido inflamável				
PAINEL DE CONTROLE		Painel de emergência		SIST. DE ILUMINAÇÃO		Painel de emergência		DECIDA SPDA À MALHA DE TERRA, COBRE NU DE BITOLA 10/12MM		Vento recorde preso
		Painel de emergência				Vento recorde preso				
PAINEL DE CONTROLE		Painel de emergência		SIST. DE ILUMINAÇÃO		Painel de emergência		VENTO RECORDE PRESO		Vento recorde preso
		Painel de emergência				Vento recorde preso				
PAINEL DE CONTROLE		Painel de emergência								

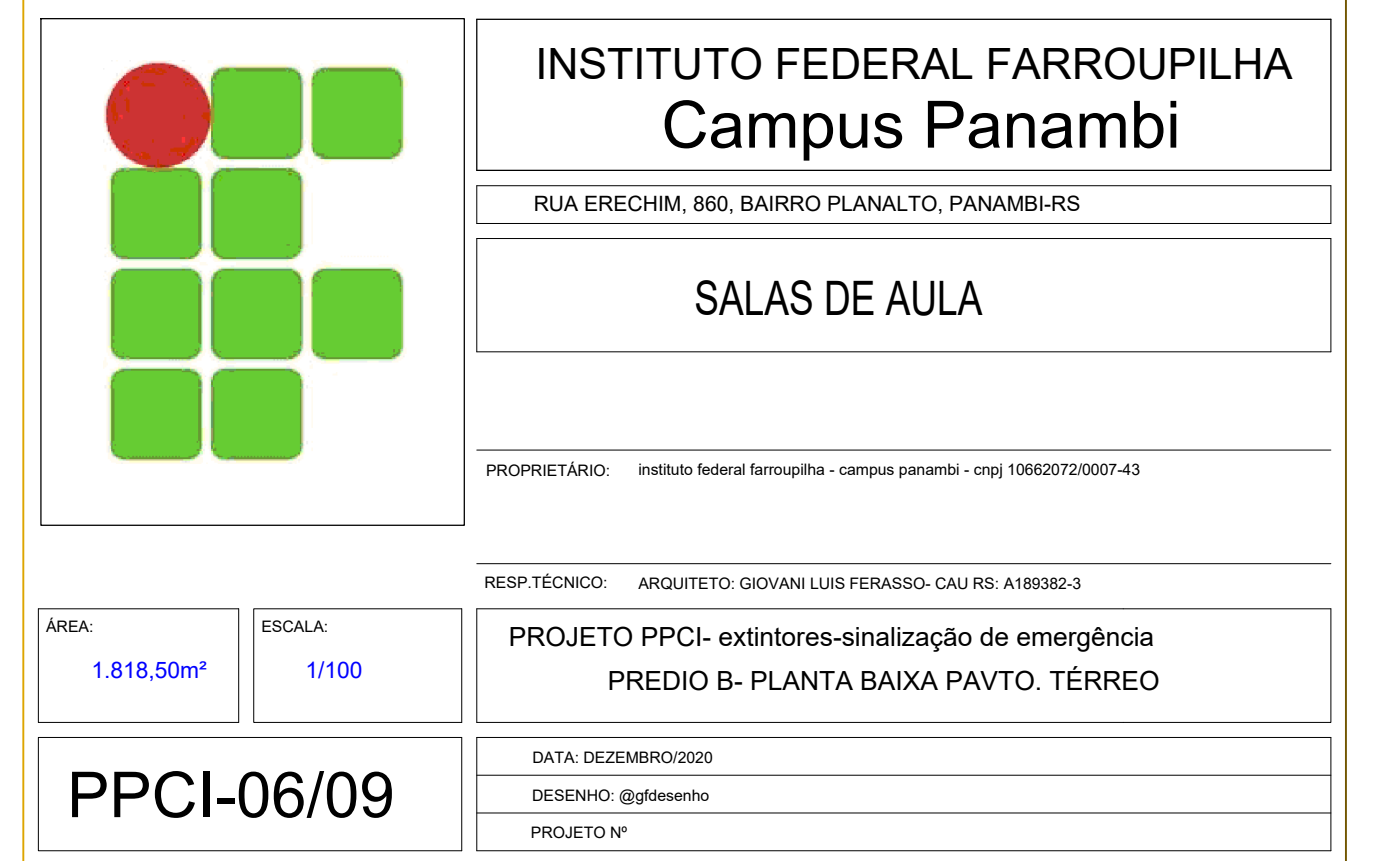

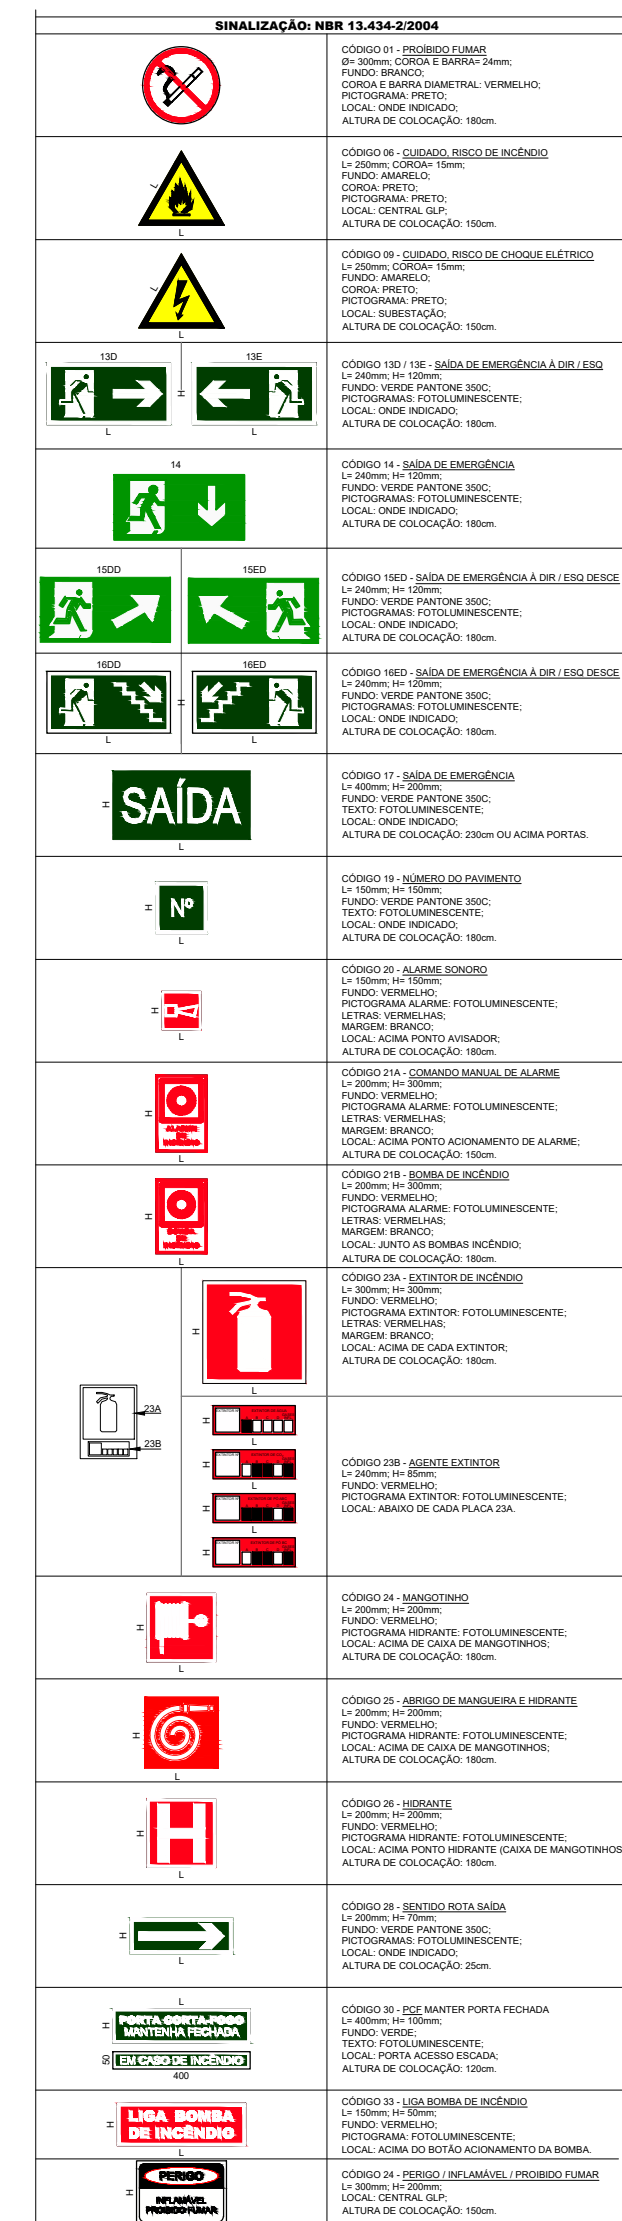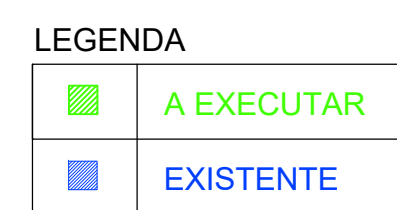

SÍMBOLOS GRÁFICOS - RESOLUÇÃO TÉCNICA CBMR Nº 05 - PARTE 08							
SÍMBOLO	CÂMBIOS	VÍDEOS	SALA DE OPERAÇÃO	NOTAS	SIS. ILUMINAÇÃO	SIS. ÁGUA E DETECÇÃO	EXTINTORES
							Extintor de incêndio - Água Pressurizada - AP (2 A)
							Extintor de incêndio - Pó Químico Seco BC - PQS (20BC)
							Extintor de incêndio - Pó Químico Seco ABC - PQS (3420BC)
							Extintor de incêndio - Gás Carbônico - CO2 (5 BC)
							Extintor câmbio - Água Pressurizada - AP (3 A)
							Extintor câmbio - Pó Químico Seco BC - PQS (20BC)
							Extintor câmbio - Gás Carbônico - CO2 (10 BC)
							Ativador sonoro tipo sirene
							Central de alarme e detecção
							Acionador
							Bateria de acionadores para sistema de detecção e alarme
							Direção de fumaça
							Direção de cabe trace
							Direção de chamas linear
							Direção de gás linear
							Luminária de iluminação de emergência tipo acostado
							Luminária de iluminação de emergência tipo balizante
							Bateria de acionadores para sist. de iluminação de emergência
							Central do sistema de iluminação de emergência
							Rota de fuga - círculo e seta
							Rota de fuga - seta final
							Barras anti pânico
							PFC 60
							PFC 90
							PFC 120
							Parede corta fogo
							Parede de compartimentação
							Parede de contum
							Parede leve
							Entrada para o CS
							Exaustão dos bombeiros
							Evacuador mecânico para controle de pó
							Hidrante tipo simples
							Hidrante tipo duplo
							Mangote
							Região de resgate com válvula de retenção
							Bomba de incêndio
							Reserva técnica de incêndio - RTI
							Botões hidráulicos elevadores de incêndio
							Hidrante urbano de coluna
							Ponto (Bico de Sprinkler)
							Água tratada pelo sistema de chuveiros automáticos
							Região de resgate para sistemas de chuveiros automáticos
							Bomba para sistema de chuveiros automáticos
							Reserva para sistema de chuveiros automáticos
							Estatua fixa de embaixamento
							Estatua móvel de embaixamento
							Câmbio monitor (portátil) sistema fixo de espuma
							Câmbio monitor (portátil) sistema fixo de refinamento
							Água tratada pelo fixo sistema de espuma
							Estreito formato de espuma (EFE) líquido
							Sistema portátil de espuma (espuma tangente)
							Viso sobre pressão
							Cont. central de QLP
							Tanque
							Comutável
							Transvase
							Explosivo
							Corrosivo
							Toxicos
							Radiativos
							Líquido corrosivo
							Decida SPADA malha de terra, cobre no balaço 10ft/m²
							Senar Flange com Buzina
							Sistema de temperatura para controle de temperatura

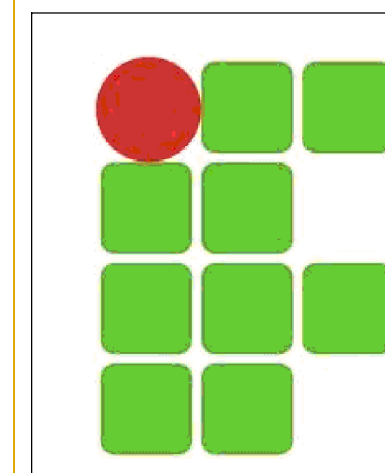

INSTITUTO FEDERAL FARROUPILHA
Campus Panambi

RUA ERECHIM, 860, BAIRRO PLANALTO, PANAMBI-RS

SALAS DE AULA

PROPRIETÁRIO: Instituto Federal Teropólis - campus panambi - cnpj 10962072/0007-43

RESP. TÉCNICO: ARQUITETO GIOVANI LUIS FERRASSO- CAU/RB: A168382-3

PROJETO PPCI- extintores-sinalização de emergência
PREDIO B- PLANTA BAIXA SEGUNDO PAVTO

DATA: DEZEMBRO/2000

DESENHO: @gldesenho
PROJETO Nº

AREA:
1.818,50m²

ESCALA:
1/100

PPCI-07/09

DATA: DEZEMBRO/2000

DESENHO: @gldesenho
PROJETO Nº



A EXECUTAR



SINALIZAÇÃO: NBR 12.434-3/2004

SÍMBOLOS GRÁFICOS RESOLUÇÃO
TÉCNICA CBMRS Nº 05 - PARTE 08

AREA:

AREA:

PPCI-08/09

INSTITUTO FEDERAL FARROUPILHA
Campus Panambi

RUA FRECHIM, 850, BAIRRO PLANALTO, PANAMBI-RS

AUDIT

PROPRIETÁRIO: Instituto Federal Farroupilha - campus panambi - cnpj 16662072/0007-4






RESP. TÉCNICO: ARQUITETO: GIOVANI LUIS FERASSO- CAU/RJ: A189082

PROJETO PPCI-extintores -sinalização de emergência
PREDIO C- PLANTA BAIXA PAVTO. TÉRREO

DATA: DEZEMBRO/2001

DESIGN-IO: @gdsasento

PROJETO Nº

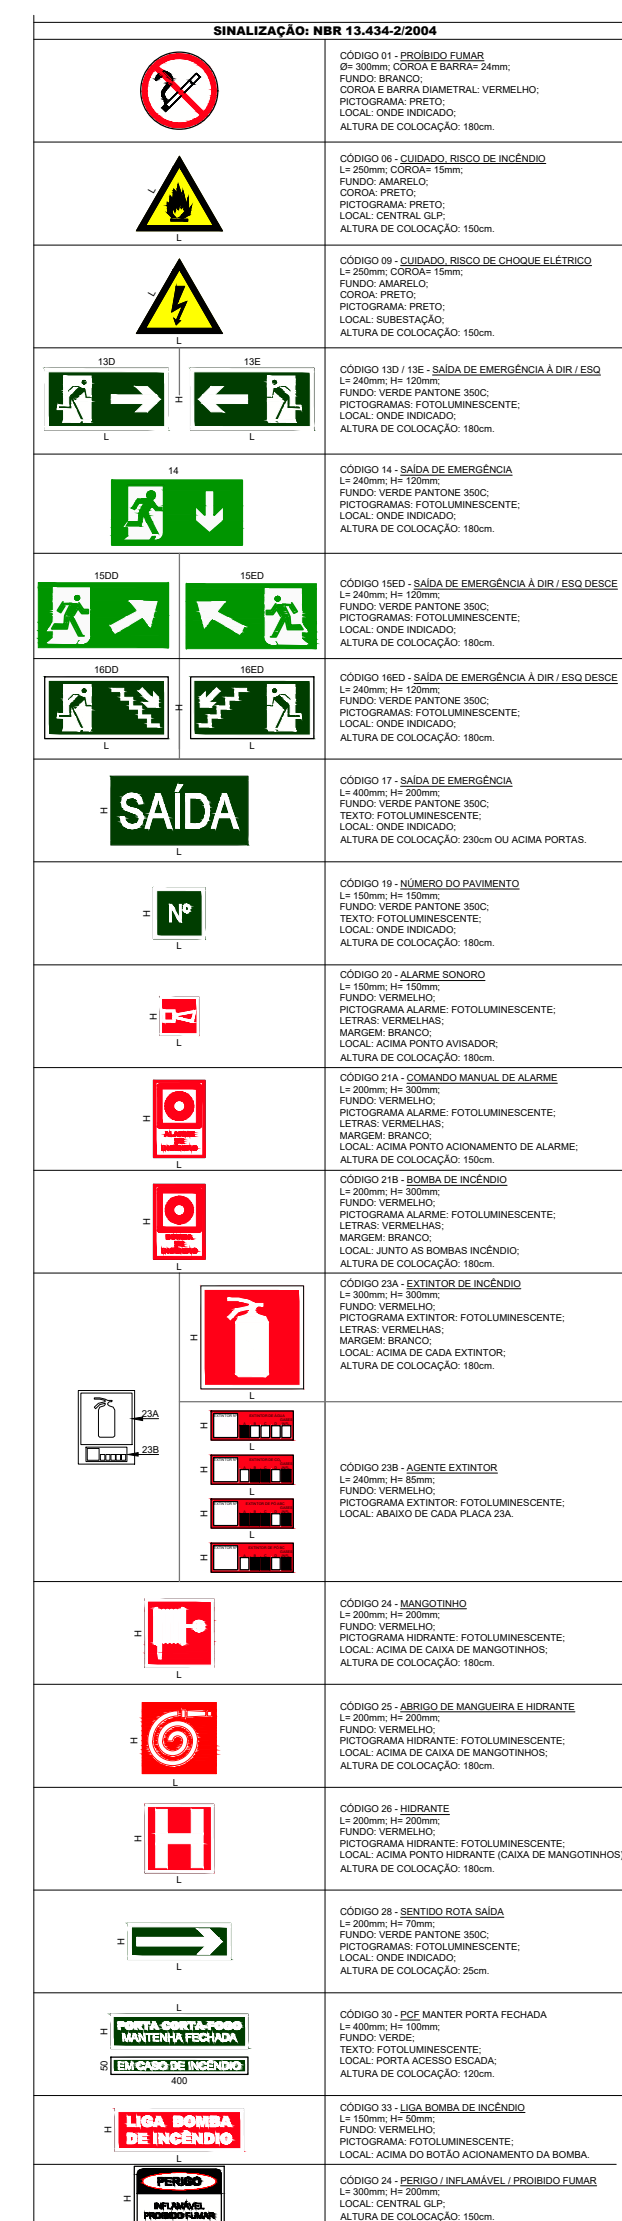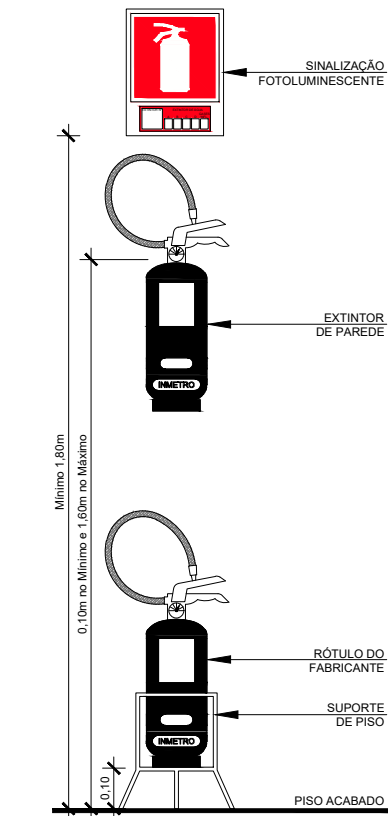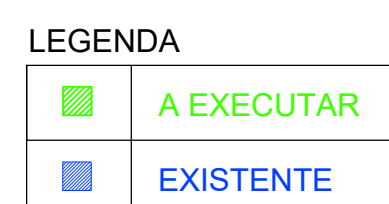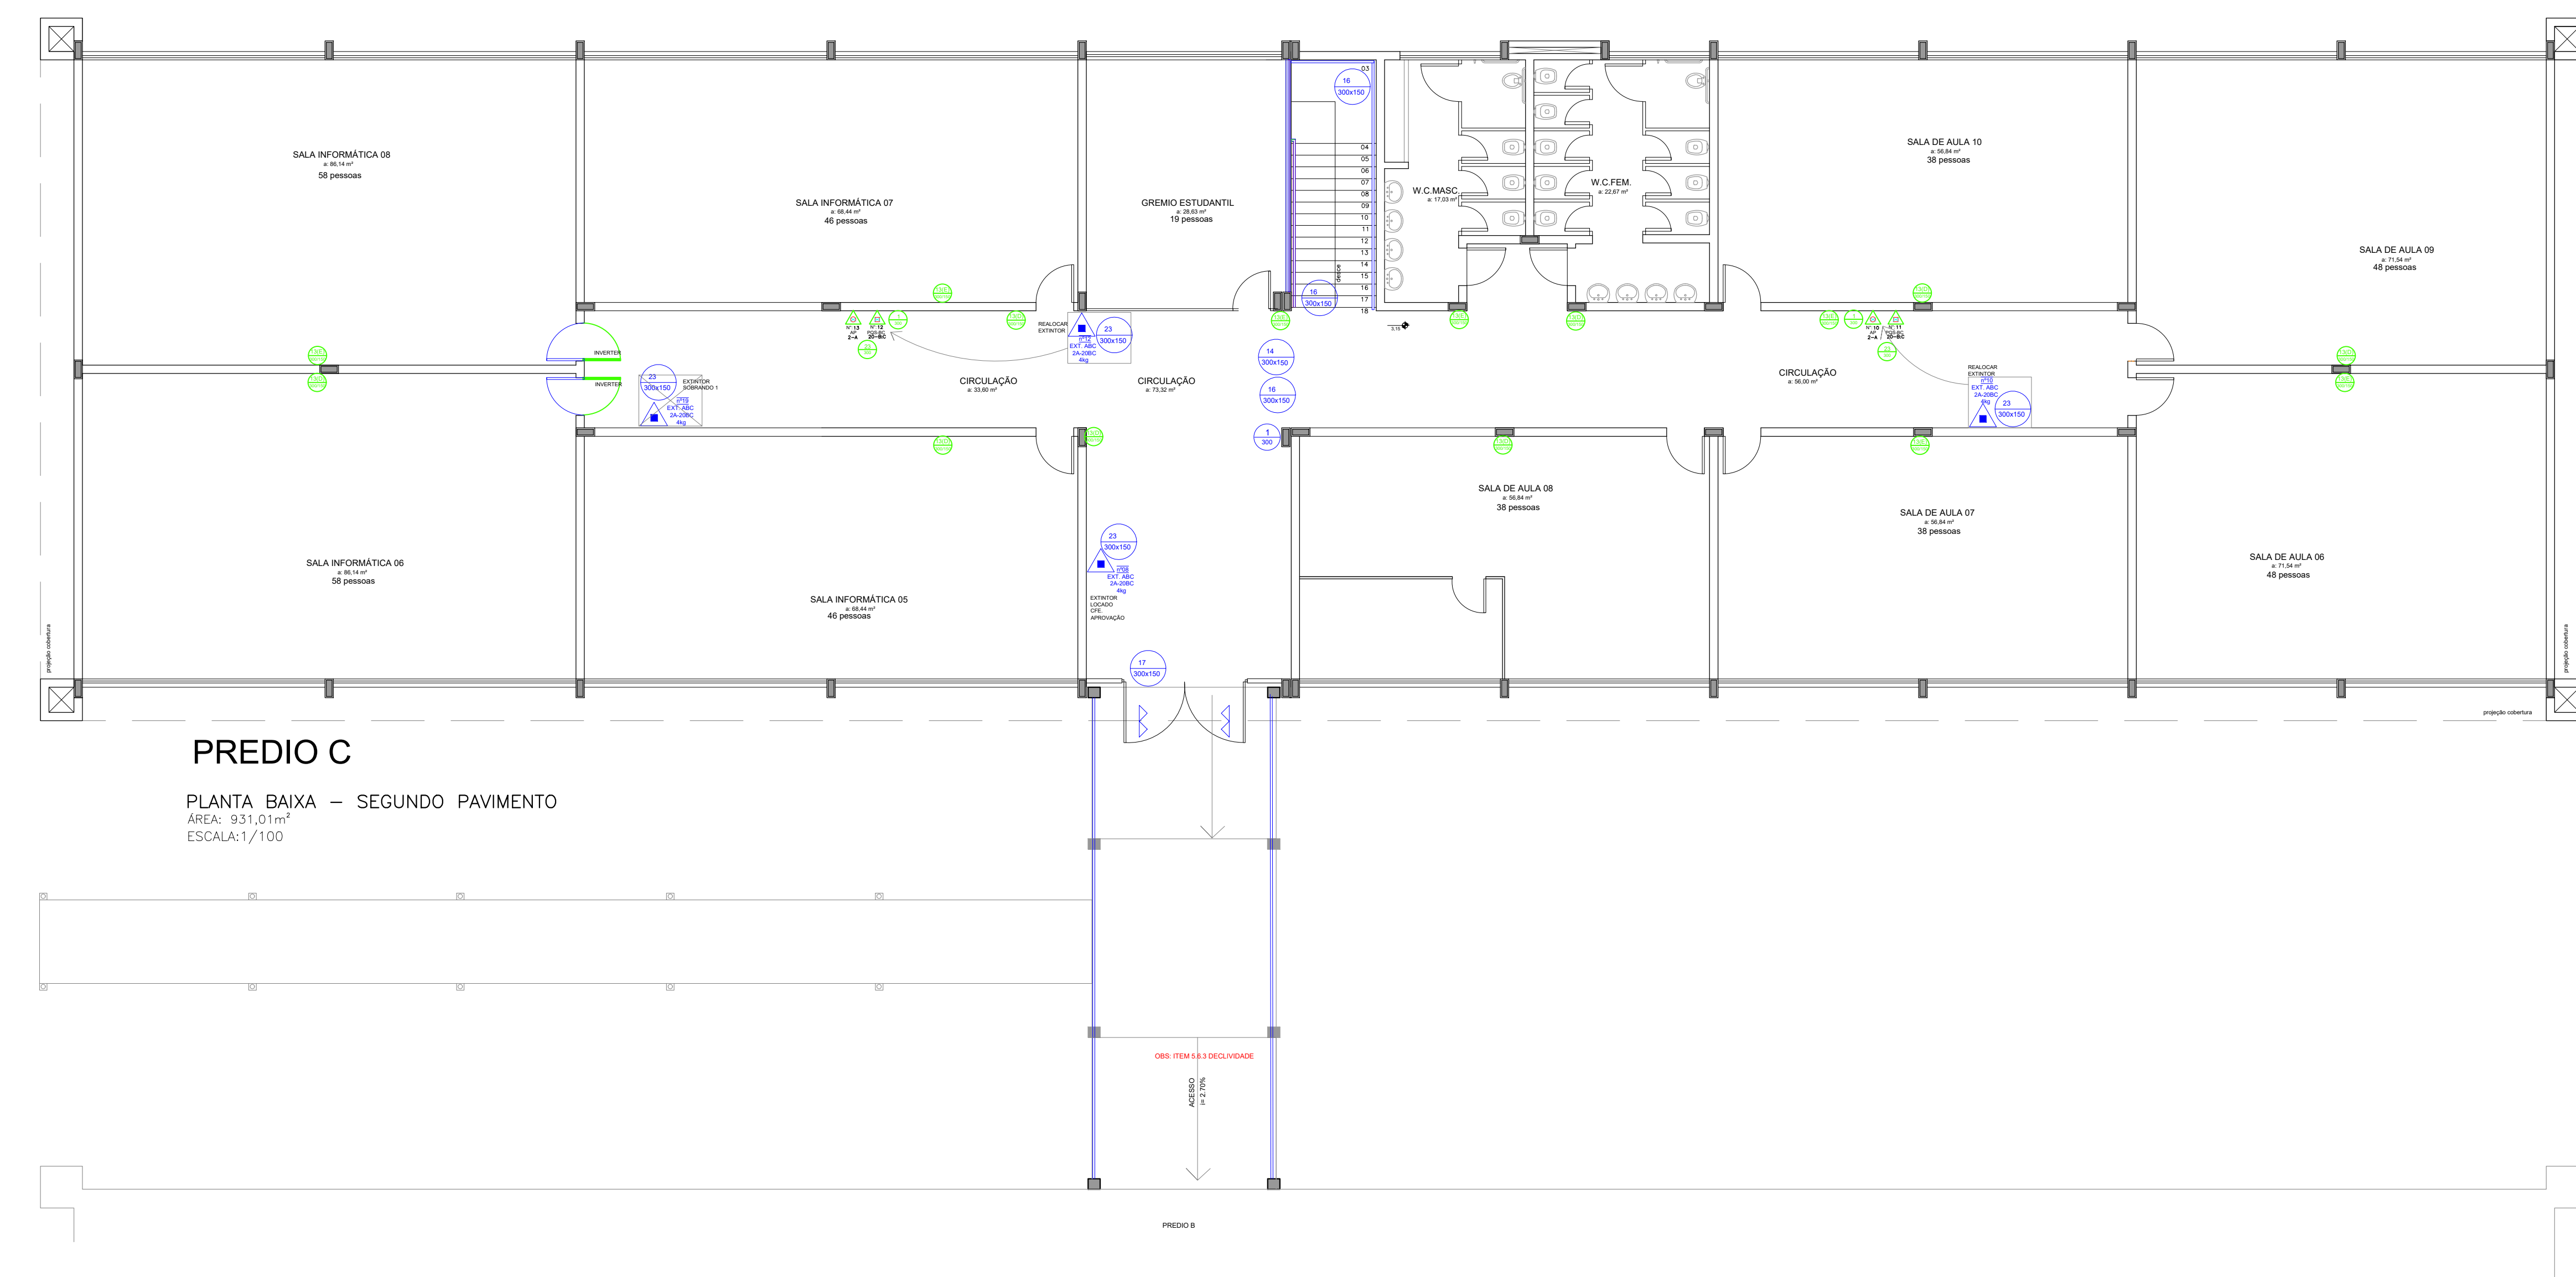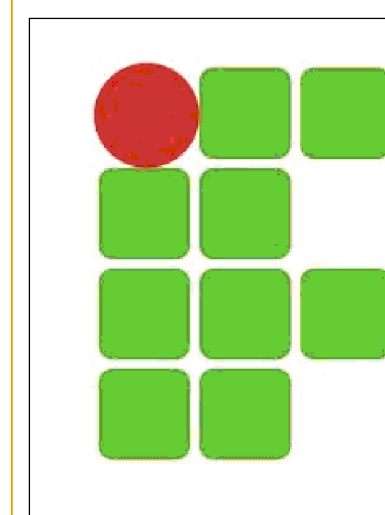[illegible]

INSTITUTO FEDERAL FARROUPILHA
Campus Panambi

RUA ERECHIM, 860, BAIRRO PLANALTO, PANAMBI-RS

AUDITÓRIC

PROPRIETÁRIO: Instituto Federal Farroupilha - campus panambi - cnpj 16662072/0007-43

RESP.TÉCNICO: ARQUITETO: GIOVANI LUIS FERASSO- CAU RS: A166082-3

PROJETO PPCI-extintores -sinalização de emergência
 PREDIO C- PLANTA BAIXA SEGUNDO PAVTO.

DATA: DEZEMBRO/2009

DESENHO: @yMoser

AREA:
1.862,02m

1/100

PPCI-09/09