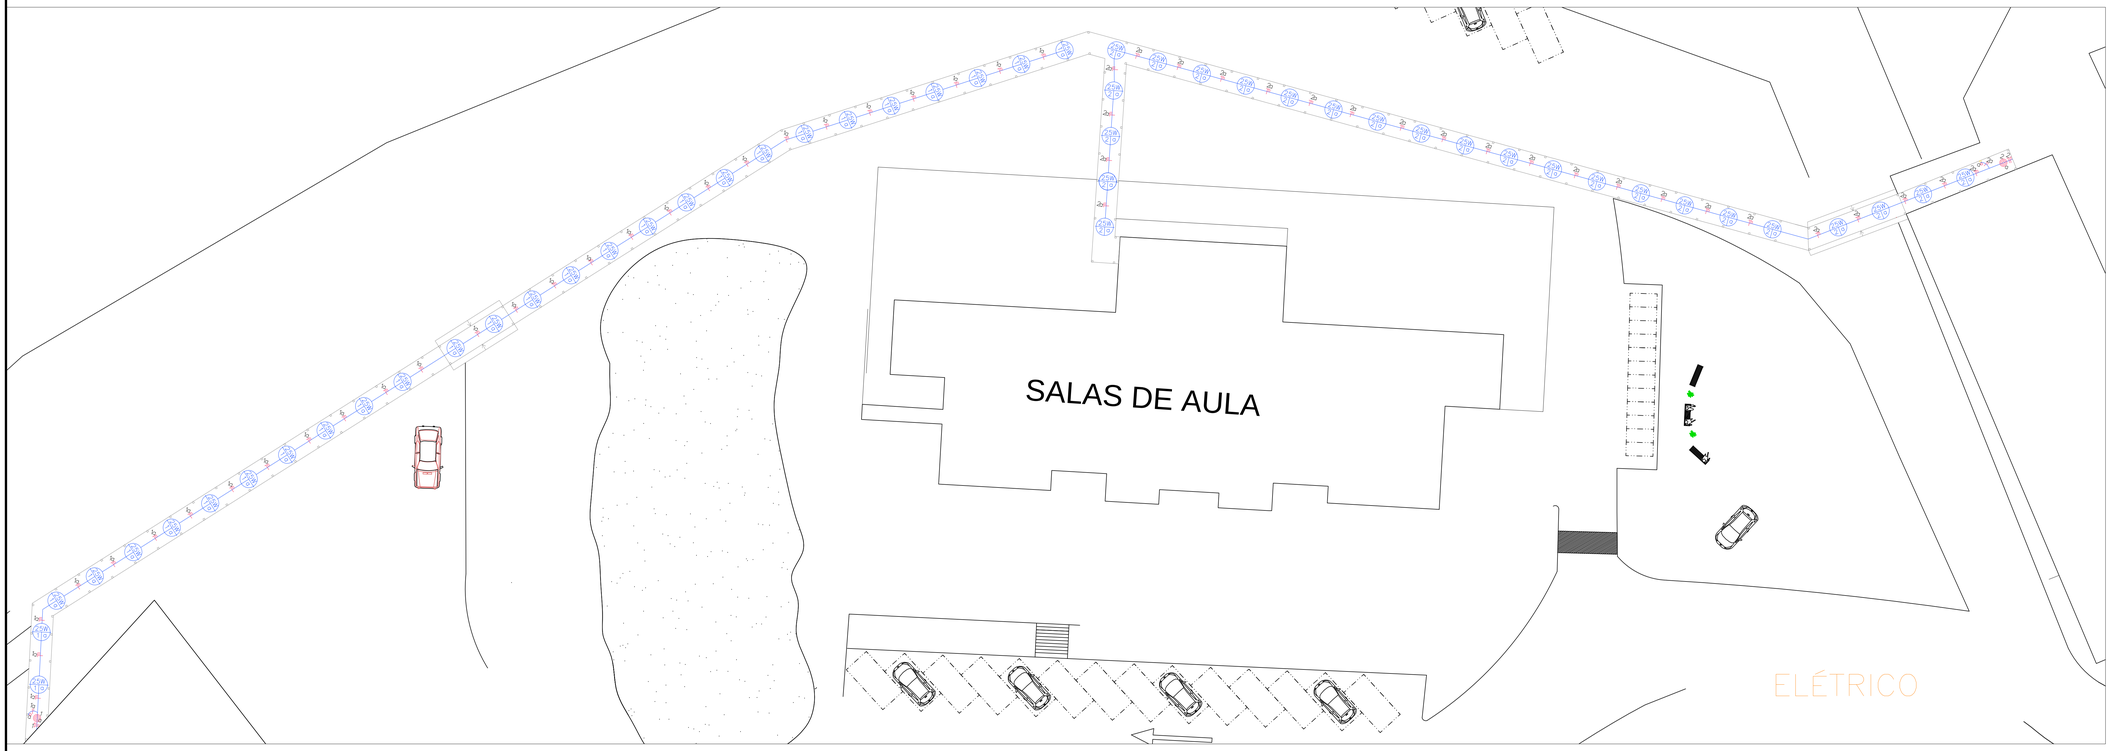

LEGENDA

- 25W I a — Fluorescente Compacta 25W
- Relé Fotoelétrico - capac. 1000W
- Cabo "Neutro"
- Cabo "Fase"
- Cabo "Terra"
- Cabo "Retorno de Fase"
- Interruptor de uma seção (Altura de 2,0 m a partir do piso acabado)

Nota 1: Todos os condutores não cotados, considere-se de cobre 2,5mm², isolação PVC 450/750V.

Nota 2: Distância entre centro de lâmpadas de 4,20 m

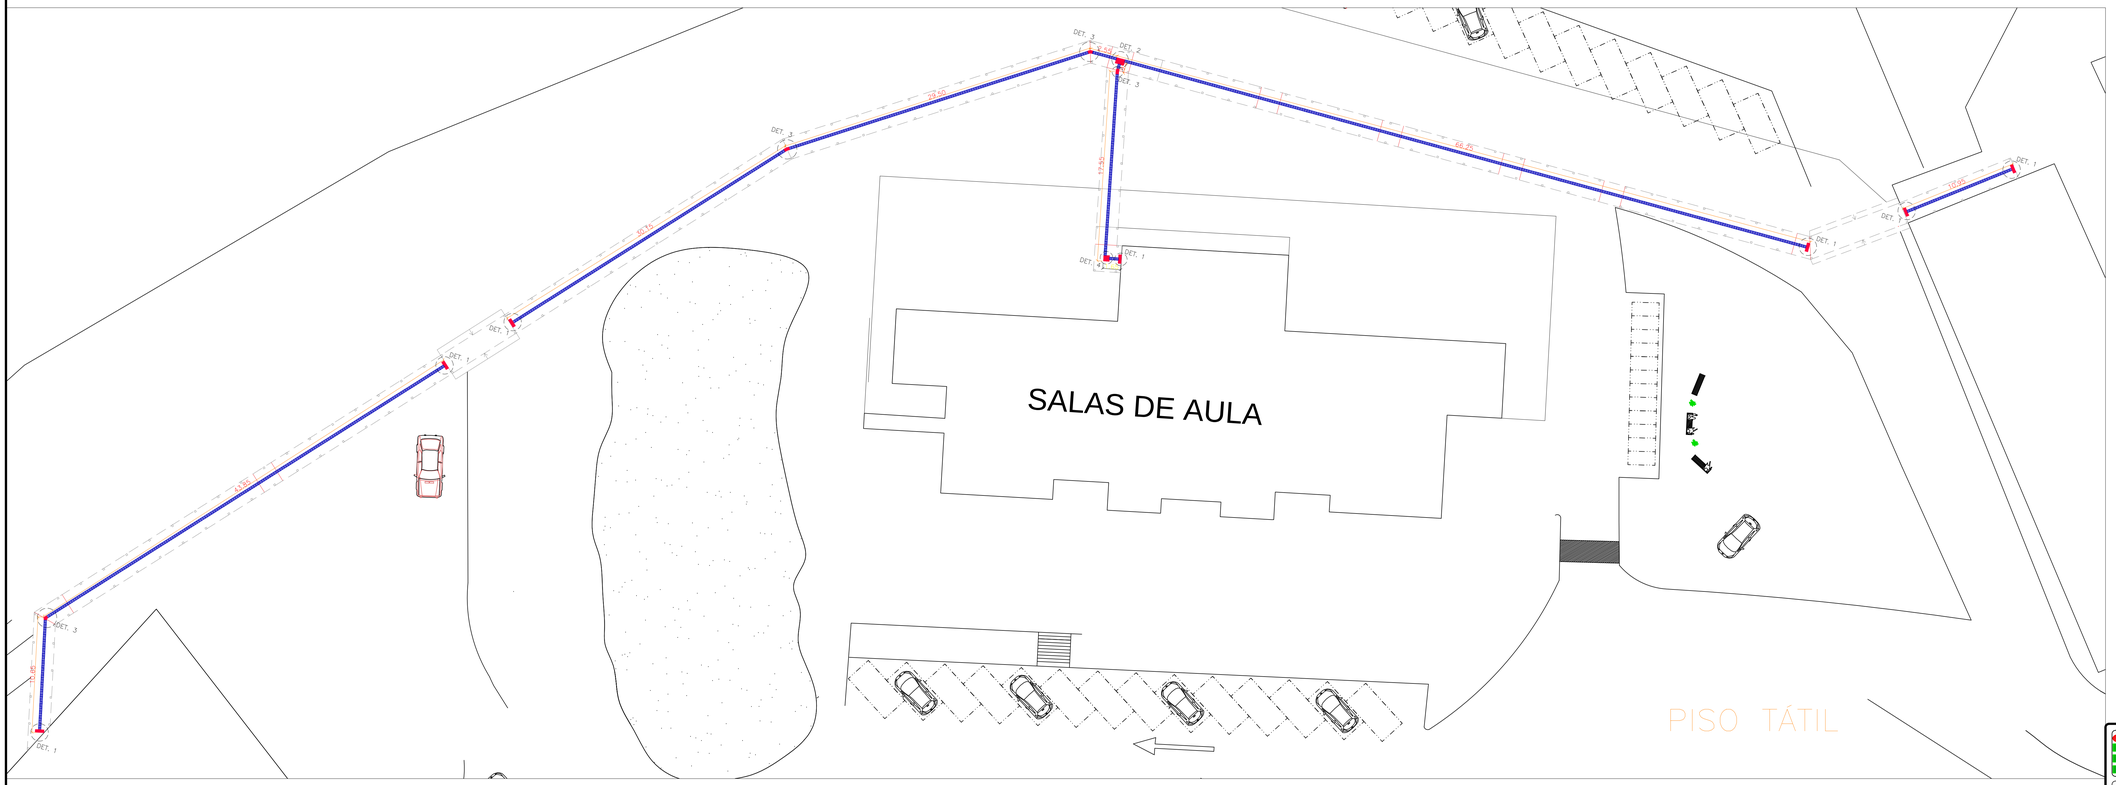

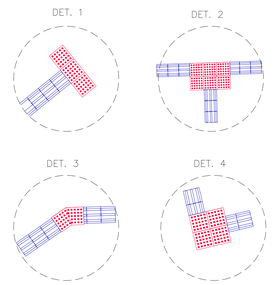

INSTITUTO FEDERAL FARROUPILHA
CAMPUS ALEGRETE

IFFAR Campus Alegrete
RS 377 / km 27 - Alegrete/RS
CEP 97555-000 - Fone: (55) 34219600 Site: www.al.iffarroupilha.edu.br/site

OBRA:	PASSARELA DE ACESSO AOS PRÉDIOS
LOCAL:	CAMPUS ALEGRETE
PROJETO: ELÉTRICO E PISO TÁTIL	DATA: Setembro/2017
CONTEÚDO: PLANTA BAIXA E DETALHES	DESENHO: -
RESPONSÁVEL: ENG. CIVIL WAGNER FERNANDES	Escala: 1/200
PROPRIETÁRIO: IFFAR CAMPUS ALEGRETE	Prancha: 04