


Corte A-A
escala 1:50

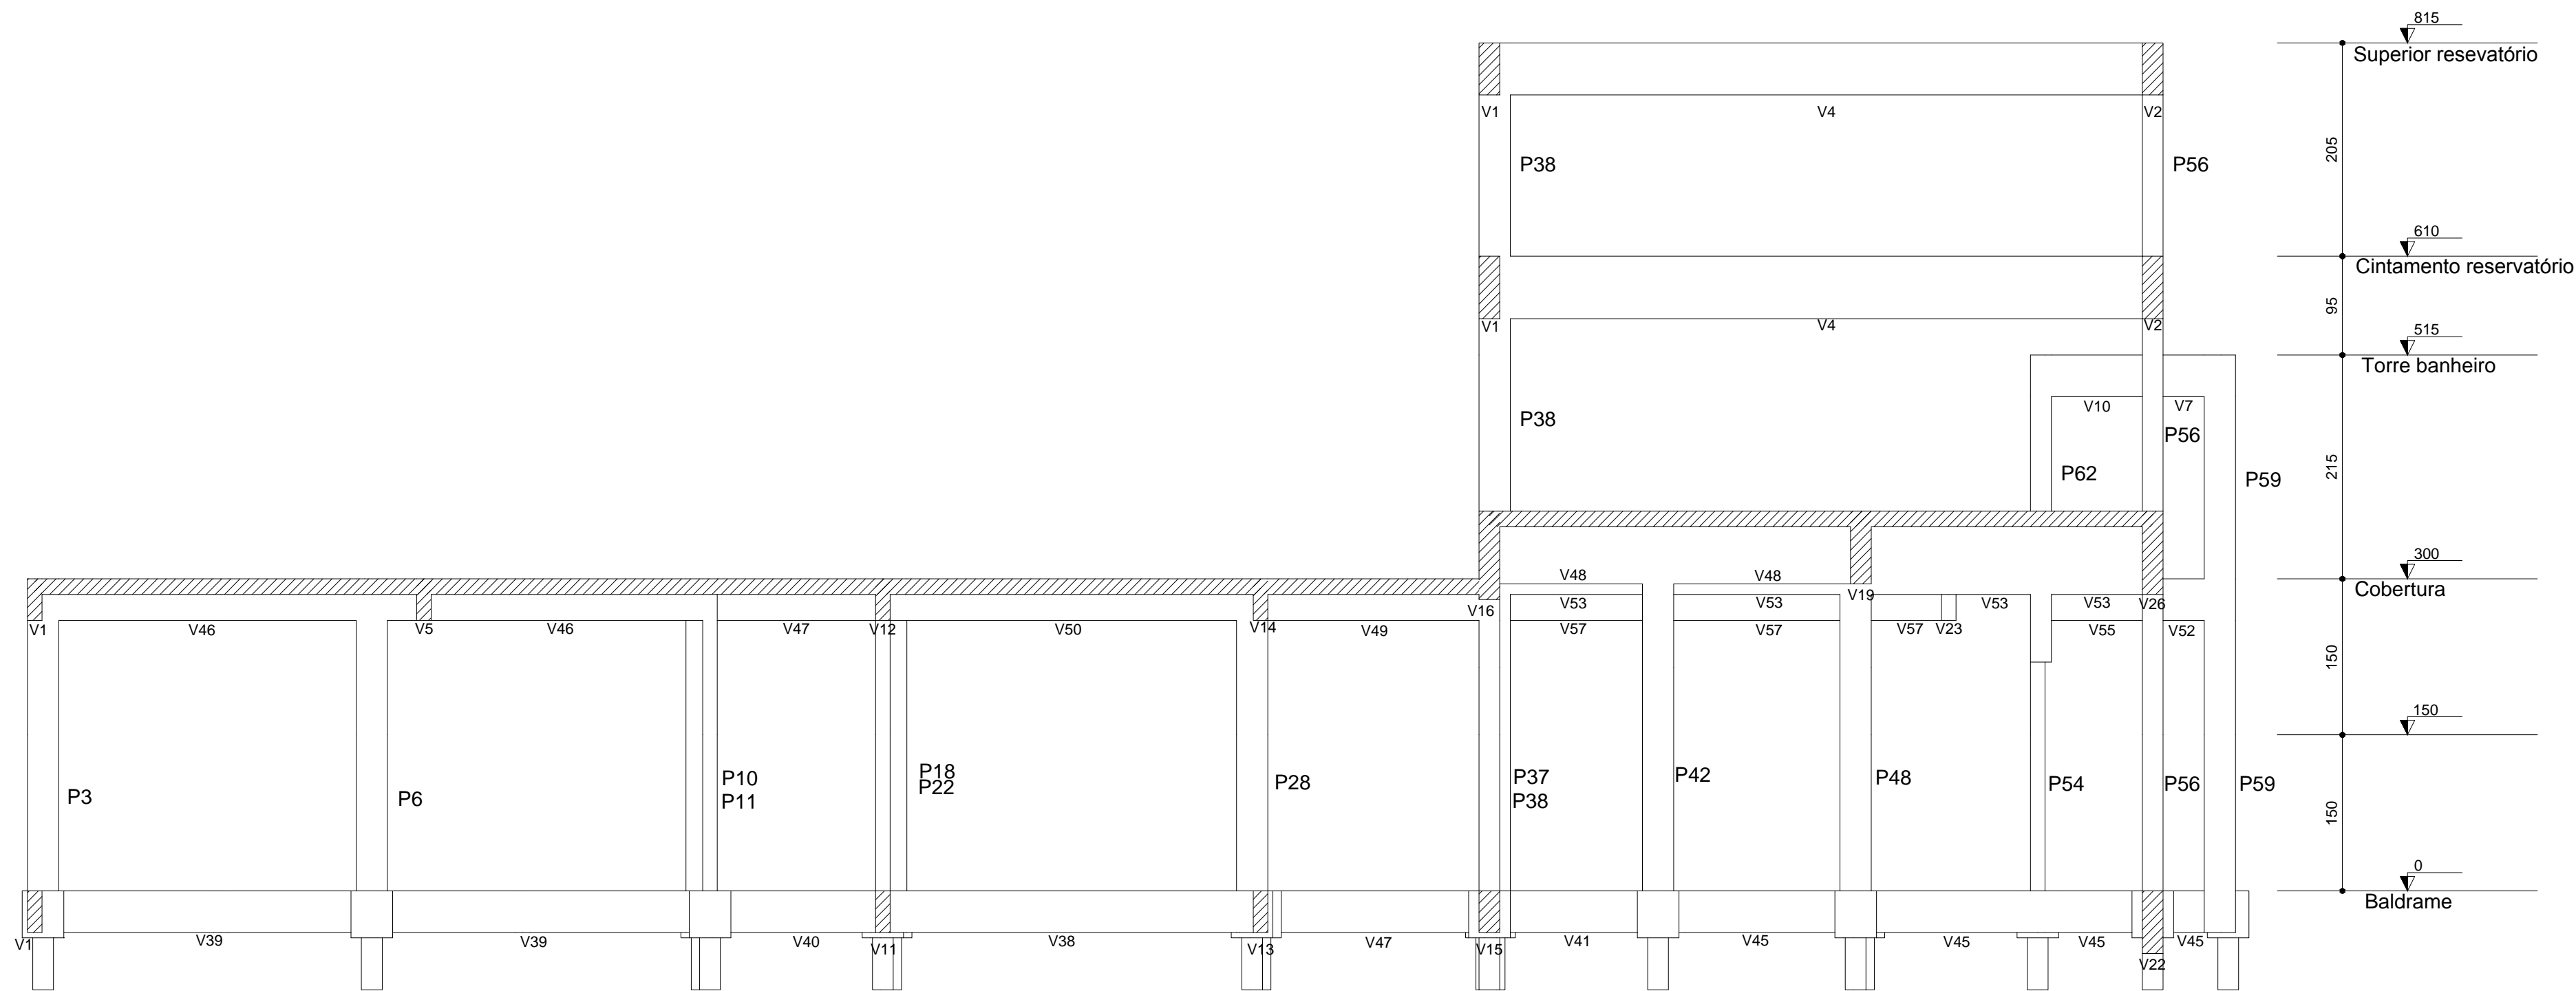

Corte B-B
escala 1:50

| | |
|--|--|
|  INSTITUTO FEDERAL FARROUPILHA | PRÓ-REITORIA DE ADMINISTRAÇÃO COORDENAÇÃO DE ENGENHARIA E ARQUITETURA <small>Rua Esmeraldo, 430 - Fátima Nova - Camobi - CEP 97110-767 - Santa Maria - Rio Grande do Sul. Telefone: (51) 3226-6630</small> |
| OBRA: CENTRO DE SAÚDE | |
| LOCAL: IF FARROUPILHA - CAMPUS SANTO ÂNGELO | |
| PROJETO: ESTRUTURAL | ÁREA: 385,57m² |
| CONTEÚDO: CORTES | ESCALA: Indicada |
| PROPRIETÁRIO: INSTITUTO FEDERAL FARROUPILHA | DATA: Julho/2018 |
| RESPONSÁVEL: ENG. CIVIL LETÍCIA ZORZELA - CREA RS 150530 | DESENHO: Iagor |
| | PRANCHA: EST 07/23 |