

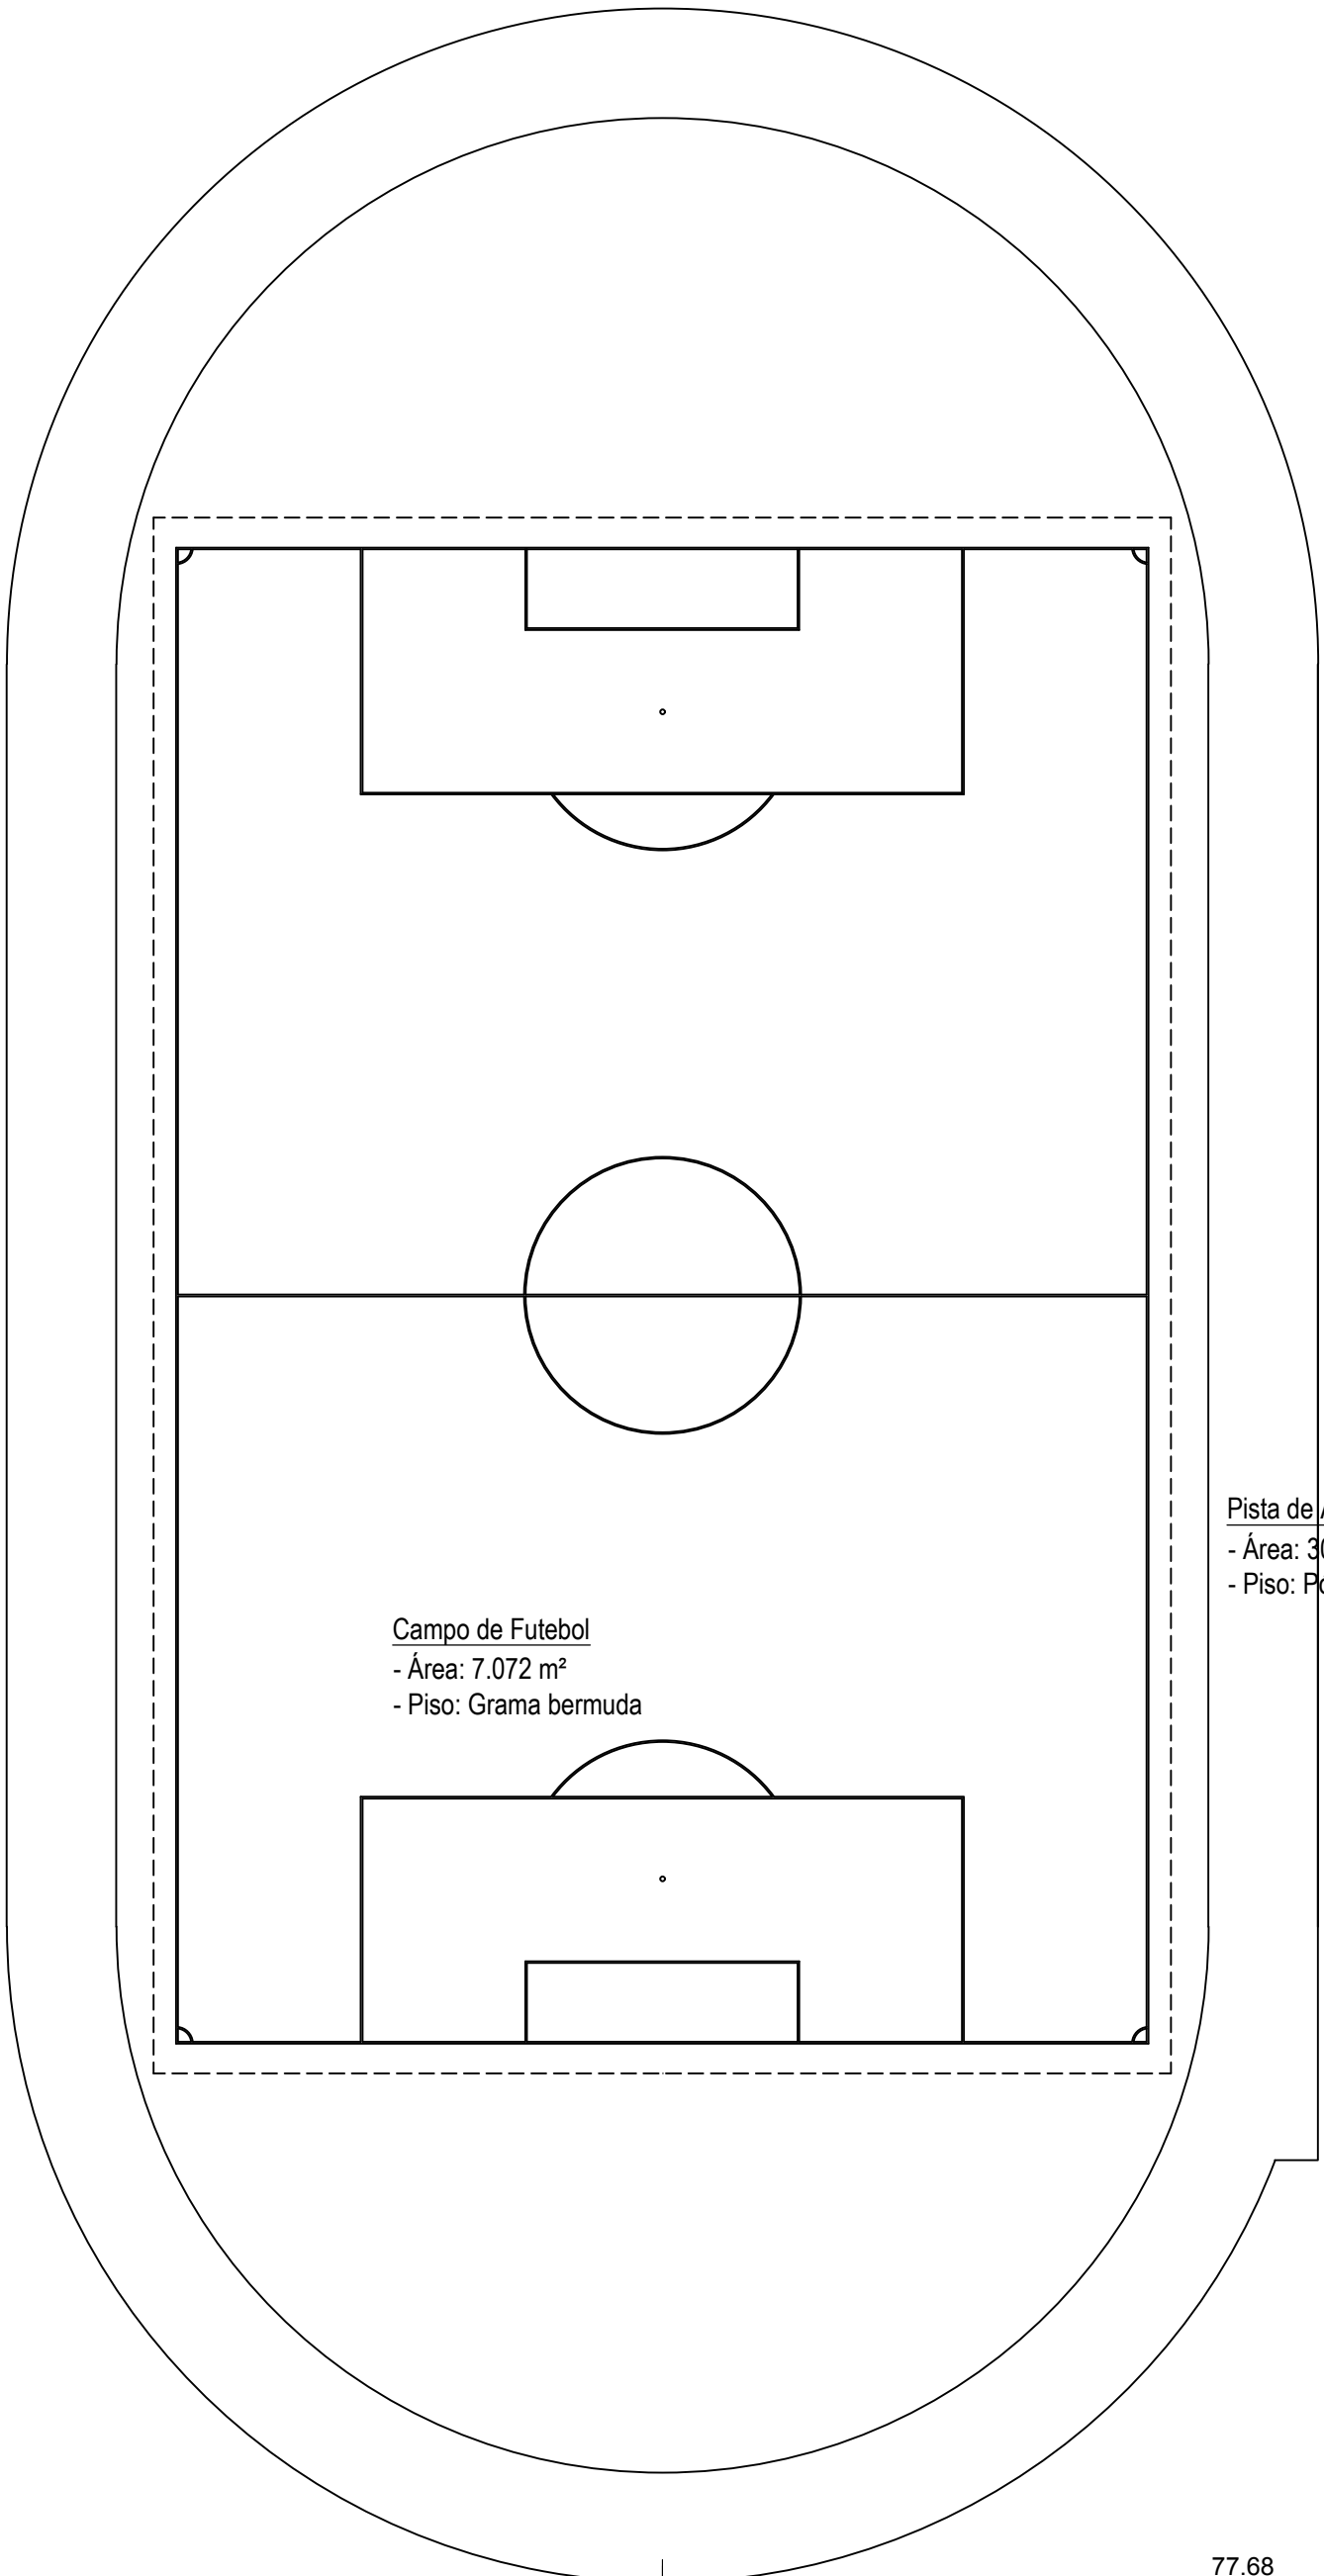


CAMPO DE FUTEBOL E PISTA DE ATLETISMO

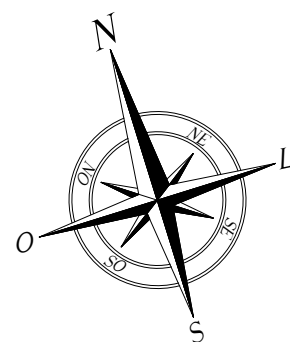

Campo de Futebol  
- Área: 7.072 m²  
- Piso: Grama bermuda

Pista de Atletismo  
- Área: 3082,54 m²  
- Piso: Piso de brita

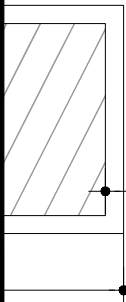

PRÉDIO ADMINISTRATIVO

A PISTA FICARÁ DISTANTE 180 METROS  
DO PRÉDIO ADMINISTRATIVO

A PISTA DEVE COMEÇAR A 22 METROS  
DO MEIO FIO EXISTENTE

MEIO FIO EXISTENTE

IMPLANTAÇÃO  
ESCALA: 1/500



PRÓ-REITORIA DE ADMINISTRAÇÃO  
COORDENAÇÃO DE ENGENHARIA E ARQUITETURA  
Rua Esmeralda, 430 - Faixa Nova - Camobi - CEP 97110-767 - Santa Maria - Rio Grande do Sul.  
Telefone: (55) 3226-6630

OBRA: CAMPO DE FUTEBOL E PISTA DE ATLETISMO

LOCAL: IF FARROUPILHA - CAMPUS SANTO ÂNGELO

PROJETO: PROJETO ARQUITETÔNICO

ÁREA: 13.428,40 m²

CONTEÚDO: IMPLANTAÇÃO

ESCALA: 1/500

PROPRIETÁRIO:  
INSTITUTO FEDERAL FARROUPILHA

DATA: Outubro/2018

DESENHO: Janaína

RESPONSÁVEL:  
ENG. CIVIL JANAÍNA SAYDELLES VOLPATO CREA RS 198044

PRANCHA: ARQ 01/05