


**PROJETO HIDRÁULICO**  
**ESCALA: 1/50**



**PROJETO SANITÁRIO**  
**ESCALA: 1/50**

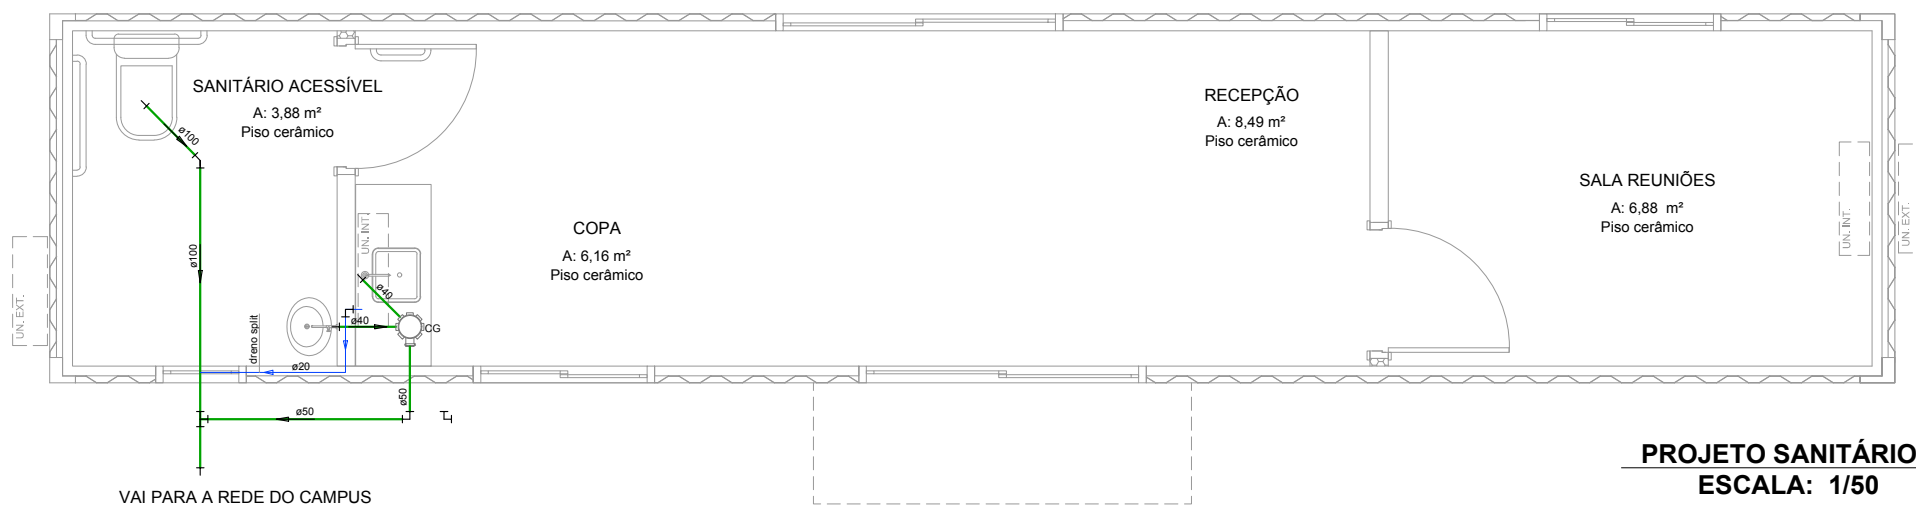