

Legenda	
	Caixa condutele de sobrepor em PVC.
	PT 09 (RJ45) Tomada para rede de lógica cat 6 em condutele.
	PT 01 (RJ11) Tomada para rede de telefonia em condutele.
	AT 01 PC 4U Rack 19" x 470mm, 4U, para lógica, com patch panel 12 portas categoria 6.
	Tomada média a 1,20m do piso

**OBSERVAÇÕES**


Todas as instalações de lógica e telefone serão aparentes.

Eletrodutos não cotados terão bitola de 3/4" em PVC rígido roscável.


Fiação deverá ser instalada a partir do DG e do rack até os pontos terminais.

Todos os equipamentos de lógica devem pertencer à categoria 6.

Legenda de condutos	
	Teto
	Parede-baixo

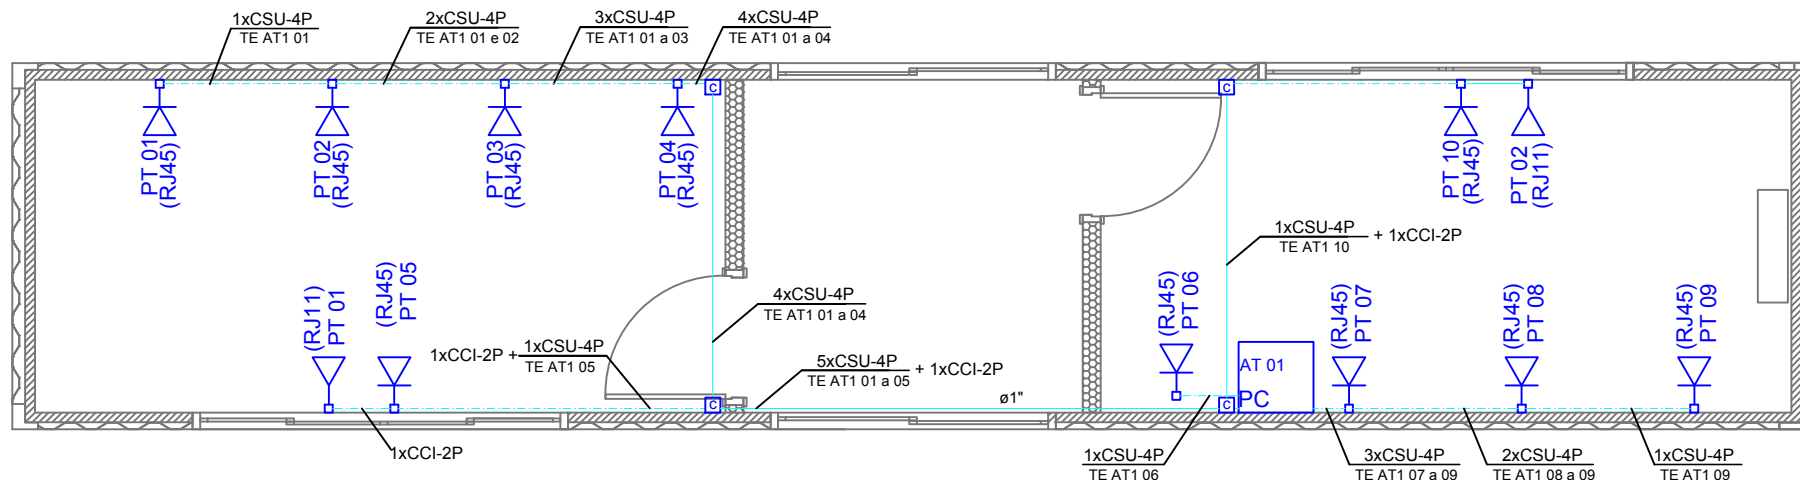

**LÓGICA CONTAINER 2**  
**ESCALA: 1/50**

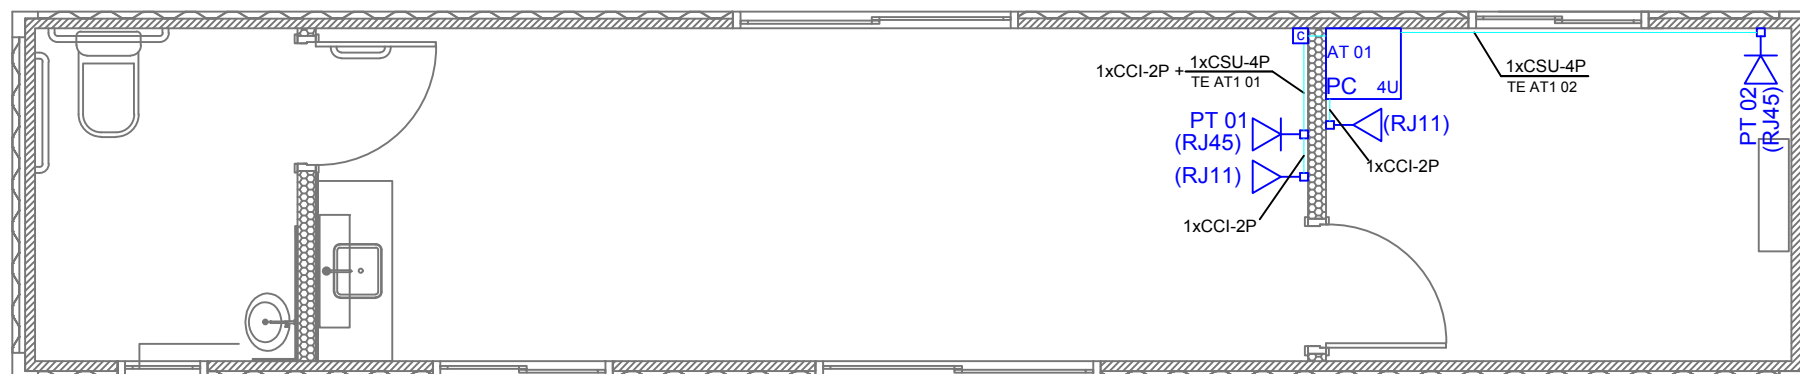

**LÓGICA CONTAINER 1**  
**ESCALA: 1/50**

