VM36
ESC 1:50

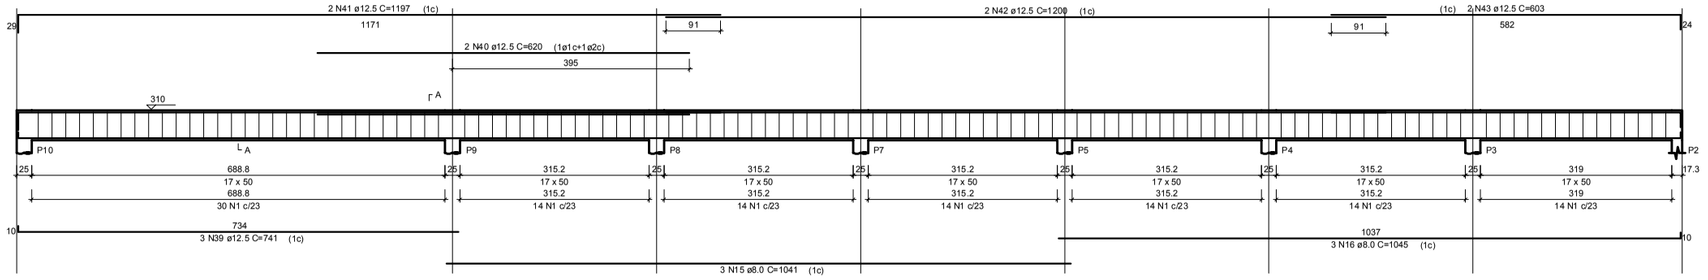

SEÇÃO A-A
ESC 1:25

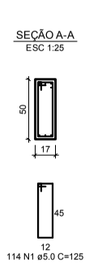

VM37
ESC 1:50

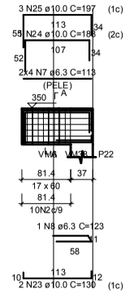

SEÇÃO A-A
ESC 1:25

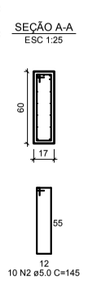

VM38
ESC 1:50

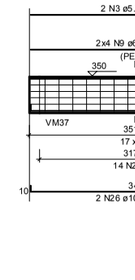

SEÇÃO A-A
ESC 1:25

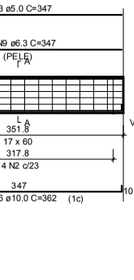

VM39
ESC 1:50

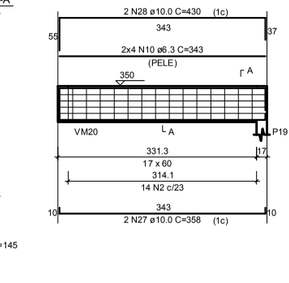

SEÇÃO A-A
ESC 1:25

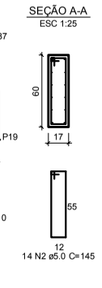

VM40
ESC 1:50

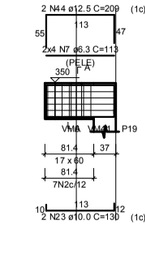

SEÇÃO A-A
ESC 1:25

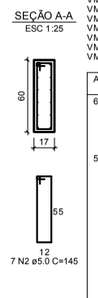

RELAÇÃO DO AÇO

VM36	VM37	VM38	
VM39	VM40	VM41	
VM42	VM43	VM44	
VM45	VM46	VM47	
VM48	VM50	VM51	
VM52	VM53	VM54	

AÇO	N	DIAM	Q	UNIT (cm)	C.TOTAL (cm)
60	1	5.0	114	125	14250
	2	5.0	355	145	51475
	3	5.0	7	147	2776
	4	5.0	2	205	410
	5	6.3	31	105	3255
	6	6.3	8	1141	9128
	7	6.3	24	1132	27168
	8	6.3	8	1200	9600
	9	6.3	8	100	800
	10	6.3	8	132	1056
	11	8.0	2	83	166
	12	8.0	2	563	1126
	13	8.0	1	316	316
	14	8.0	2	595	1190
	15	8.0	2	553	1106
	16	8.0	3	361	1083
	17	8.0	2	698	1396
	18	8.0	2	350	700
	19	8.0	2	738	1476
	20	8.0	4	375	1500
	21	8.0	3	112	336
	22	8.0	2	96	192
	23	10.0	3	166	498
	24	10.0	1	169	676
	25	10.0	1	364	364
	26	10.0	4	367	1468
	27	10.0	2	370	740
	28	10.0	2	543	1086
	29	10.0	2	380	760
	30	10.0	6	1156	6936
	31	10.0	1	455	455
	32	10.0	3	1056	2112
	33	10.0	6	229	1374
	34	10.0	8	1147	6882
	35	10.0	6	1047	6282
	36	10.0	2	231	462
	37	10.0	1	440	440
	38	10.0	2	710	1420
	39	10.0	2	590	1180
	40	10.0	2	149	298
	41	10.0	2	219	438
	42	10.0	2	709	1418
	43	10.0	2	335	670
	44	10.0	2	721	1442
	45	10.0	3	349	1047
	46	10.0	1	590	590
	47	10.0	2	579	1158
	48	10.0	1	374	374
	49	10.0	1	578	1156
	50	12.5	1	413	413
	51	12.5	2	1184	2368
	52	12.5	2	239	478
	53	12.5	2	359	718
	54	12.5	1	559	559
	55	16.0	1	568	568
	56	16.0	1	597	597
	57	16.0	3	597	1791
	58	16.0	3	277	831

RESUMO DO AÇO

AÇO	DIAM	C.TOTAL (m)	PESO+10% (kg)
CA50	6.3	676.9	182.5
	8.0	252.4	109.7
	10.0	288.3	195.6
	12.5	107.2	113.6
	16.0	17.3	7.5
CA60	5.0	765.9	129.7
PESO TOTAL			
CA50	610.6		
CA60	129.7		

Vol. de concreto total (C-25) =11.56 m³
Área de forma total = 157.17 m²

VM41
ESC 1:50

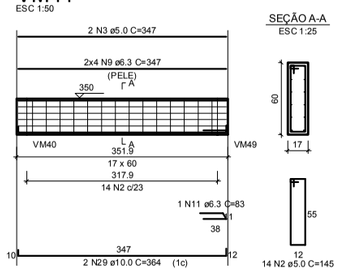

SEÇÃO A-A
ESC 1:25

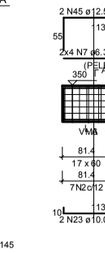

VM42
ESC 1:50

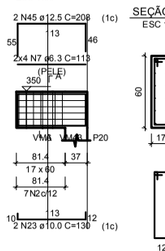

SEÇÃO A-A
ESC 1:25

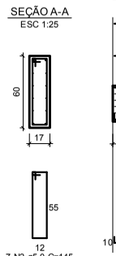

VM43
ESC 1:50

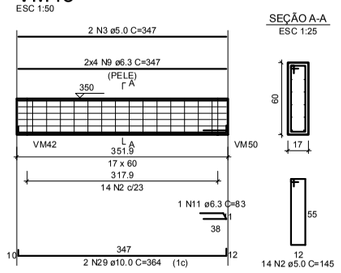

SEÇÃO A-A
ESC 1:25

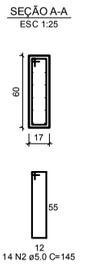

VM44
ESC 1:50

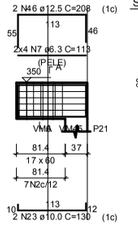

SEÇÃO A-A
ESC 1:25

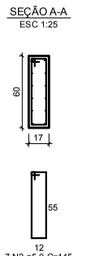

VM45
ESC 1:50

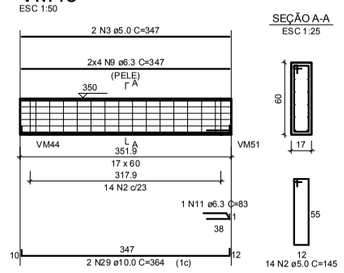

SEÇÃO A-A
ESC 1:25

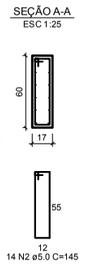

VM46
ESC 1:50

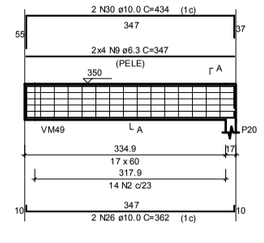

SEÇÃO A-A
ESC 1:25

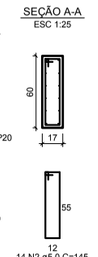

VM47
ESC 1:50

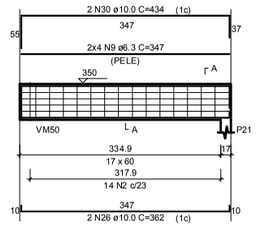

SEÇÃO A-A
ESC 1:25

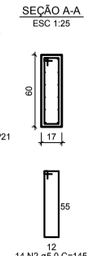

VM48
ESC 1:50

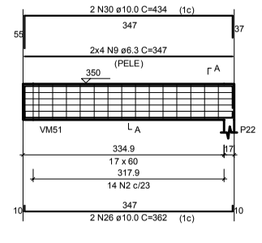

SEÇÃO A-A
ESC 1:25

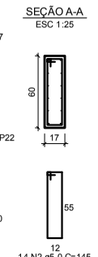

VM49
ESC 1:50

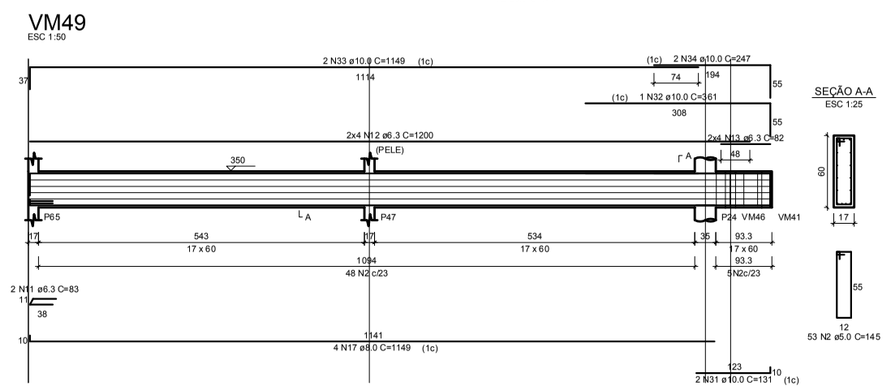

SEÇÃO A-A
ESC 1:25

VM50
ESC 1:50

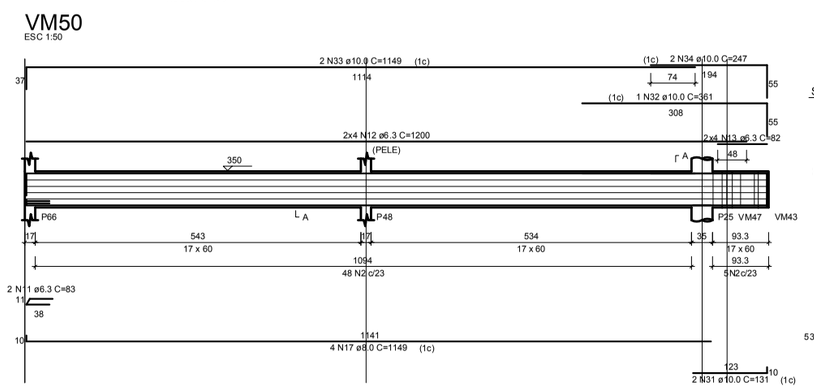

SEÇÃO A-A
ESC 1:25

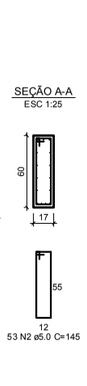

VM51
ESC 1:50

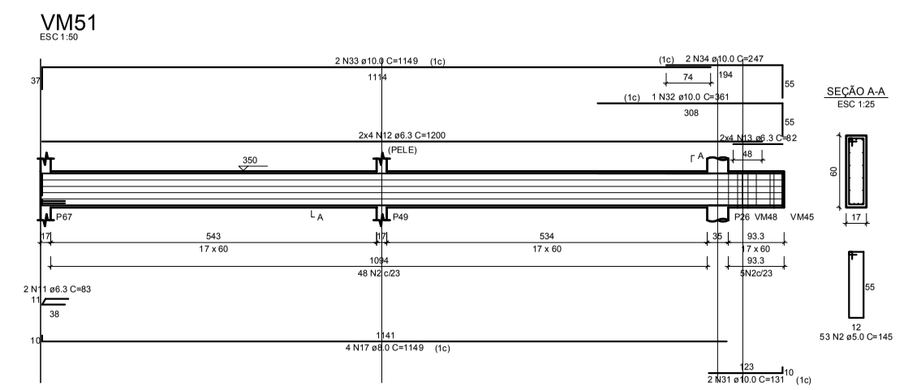

SEÇÃO A-A
ESC 1:25

VM52
ESC 1:50

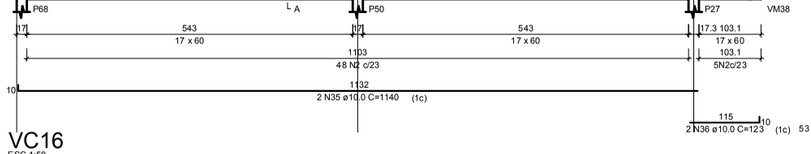

SEÇÃO A-A
ESC 1:25

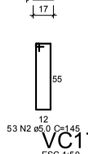

VM53
ESC 1:50

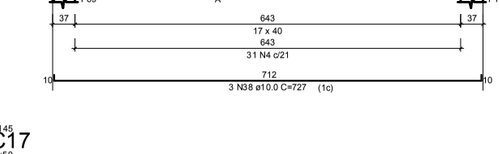

SEÇÃO A-A
ESC 1:25

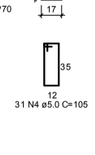

VM54
ESC 1:50

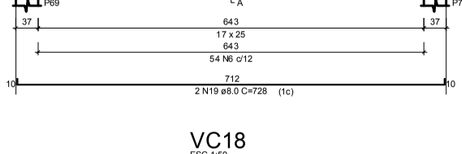

SEÇÃO A-A
ESC 1:25

VC23
ESC 1:50

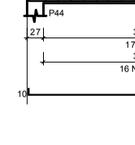

SEÇÃO A-A
ESC 1:25

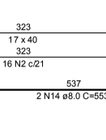

VC29
ESC 1:50

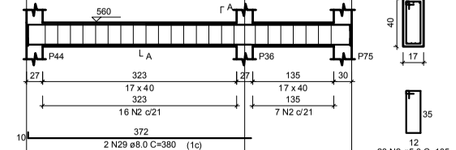

SEÇÃO A-A
ESC 1:25

VC16
ESC 1:50

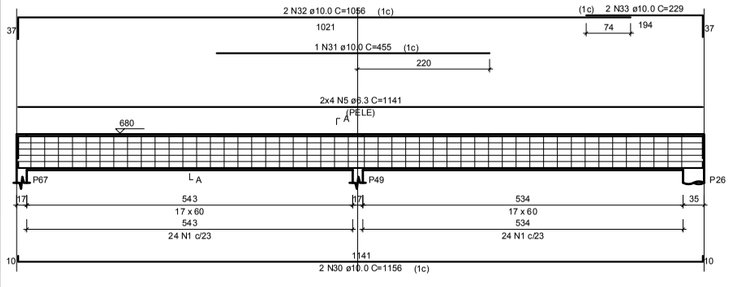

SEÇÃO A-A
ESC 1:25

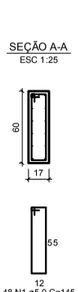

VC17
ESC 1:50

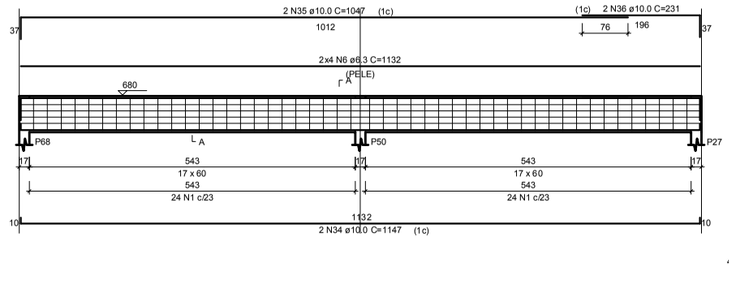

SEÇÃO A-A
ESC 1:25

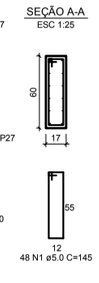

VC18
ESC 1:50

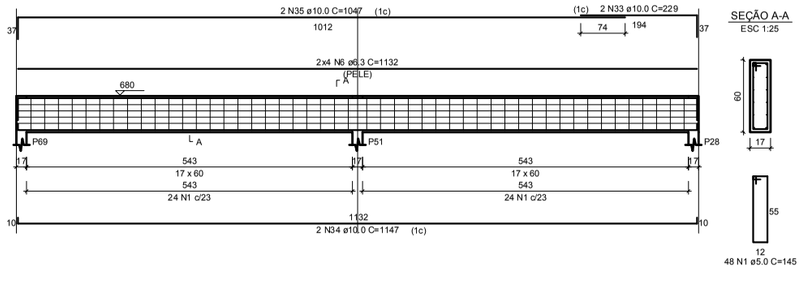

SEÇÃO A-A
ESC 1:25

RELAÇÃO DO AÇO

VC16	VC17	VC18
VC19	VC20	VC21
VC22	VC23	VC24
VC25	VC26	VC27
VC28	VC29	

AÇO	N	DIAM	Q	UNIT (cm)	C.TOTAL (cm)
60	1	5.0	262	145	37990
	2	5.0	287	105	30135
	3	5.0	7	147	2776
	4	5.0	2	205	410
	5	6.3	8	1141	9128
	6	6.3	24	1132	27168
	7	6.3	8	1200	9600
	8	6.3	8	100	800
	9	6.3	8	132	1056
	10	6.3	2	83	166
	11	8.0	2	563	1126
	12	8.0	1	316	316
	13	8.0	2	595	1190
	14	8.0	4	553	2212
	15	8.0	2	593	1186
	16	8.0	1	361	361
	17	8.0	2	698	1396
	18	8.0	2	350	700
	19	8.0	2	738	1476
	20	8.0	4	375	1500
	21	8.0	3	112	336
	22	8.0	2	96	192
	23	8.0	3	166	498
	24	8.0	4	169	676
	25	8.0	1	364	364
	26	8.0	4	367	1468
	27	8.0	2	370	740
	28	8.0	2	543	1086
	29	8.0	2	380	760
	30	10.0	6	1156	6936
	31	10.0	1	455	455
	32	10.0	3	1056	2112
	33	10.0	6	229	1374
	34	10.0	8	1147	6882
	35	10.0	6	1047	6282
	36	10.0	2	231	462
	37	10.0	1	440	440
	38	10.0	2	710	1420
	39	10.0	2	590	1180
	40	10.0	2	149	298
	41	10.0	2	219	438
	42	10.0	2	709	1418
	43	10.0	2	335	670
	44	10.0	2	721	1442
	45	10.0	3	349	1047
	46	10.0	1	590	590
	47	10.0	2	579	1158
	48	10.0	1	374	374
	49	10.0	1	578	1156
	50	12.5	1	413	413
	51	12.5	2	1184	2368
	52	12.5	2	239	478
	53	12.5	2	359	718
	54	12.5	1	559	559
	55	16.0	1	568	568
	56	16.0	1	597	597
	57	16.0	3	597	1791
	58	16.0	3	277	831

RESUMO DO AÇO

AÇO	DIAM	C.TOTAL (m)	PESO+10% (kg)
CA50	6.3	479.2	129.2
	8.0	175.9	76.5
	10.0	315.1	213.8
	12.5	62.4	69.1
	16.0	32.1	55.8
CA60	5.0	689.0	116.7
PESO TOTAL			
CA50	541.4		
CA60	116.7		

Vol. de concreto total (C-25) =9.33 m³
Área de forma total = 128.00 m²

VM19
ESC 1:50

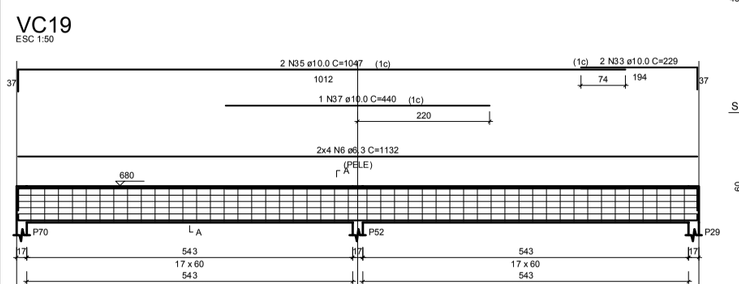

SEÇÃO A-A
ESC 1:25

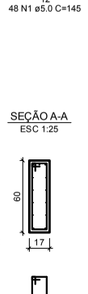

VC20
ESC 1:50

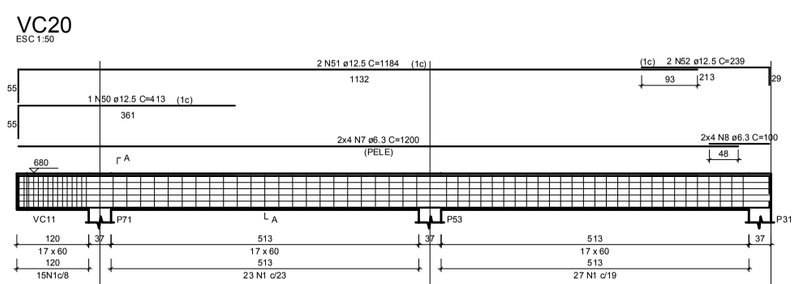

SEÇÃO A-A
ESC 1:25

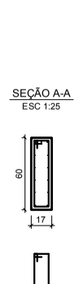

VC21
ESC 1:50

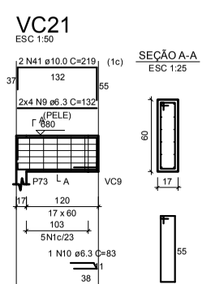

SEÇÃO A-A
ESC 1:25

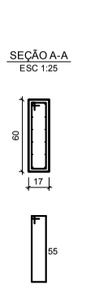

VC22
ESC 1:50

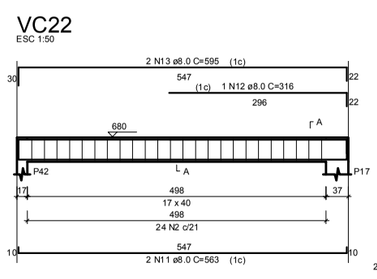

SEÇÃO A-A
ESC 1:25

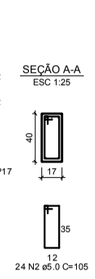

VC24
ESC 1:50

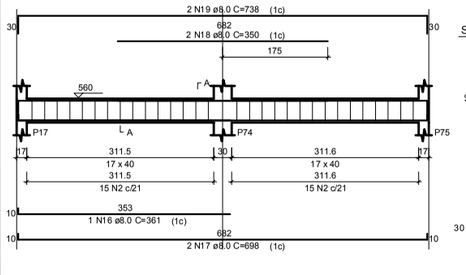

SEÇÃO A-A
ESC 1:25

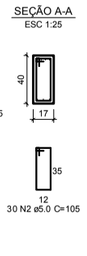

VC25
ESC 1:50

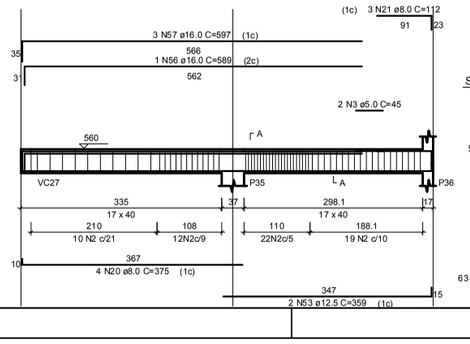

SEÇÃO A-A
ESC 1:25

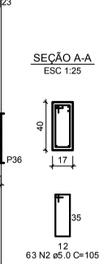

VC26
ESC 1:50

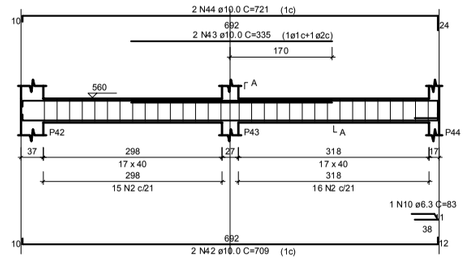

SEÇÃO A-A
ESC 1:25

VC27
ESC 1:50

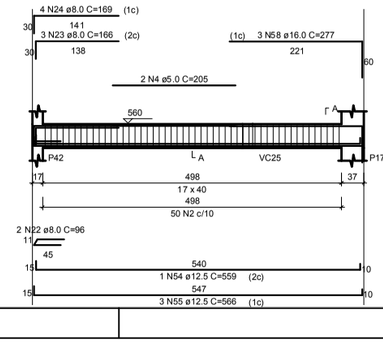

SEÇÃO A-A
ESC 1:25

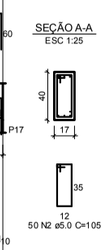

VC28
ESC 1:50

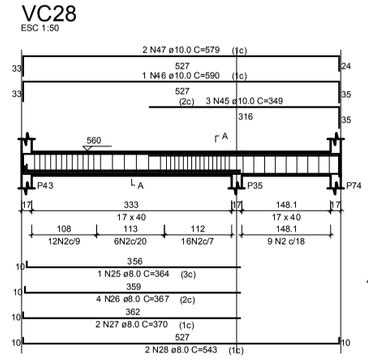

SEÇÃO A-A
ESC 1:25

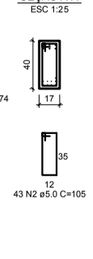

RESUMO DO AÇO

AÇO	DIAM	C.TOTAL (m)	PESO+10% (kg)
CA50	6.3	479.2	129.2
	8.0	175.9	76.5
	10.0	315.1	213.8
	12.5	62.4	69.1
	16.0	32.1	55.8
CA60	5.0	689.0	116.7
PESO TOTAL			
CA50	541.4		
CA60	116.7		

Vol. de concreto total (C-25) =9.33 m³
Área de forma total = 128.00 m²