ESCADA MARINHEIRO EXTERNA
Escala 1/25

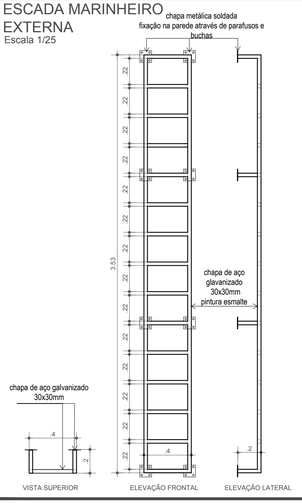

ESCADA MARINHEIRO INTERNA
Escala 1/25

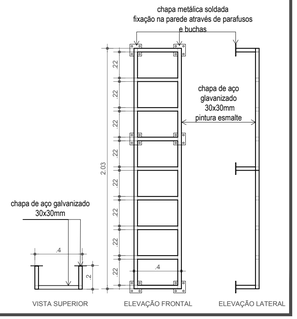

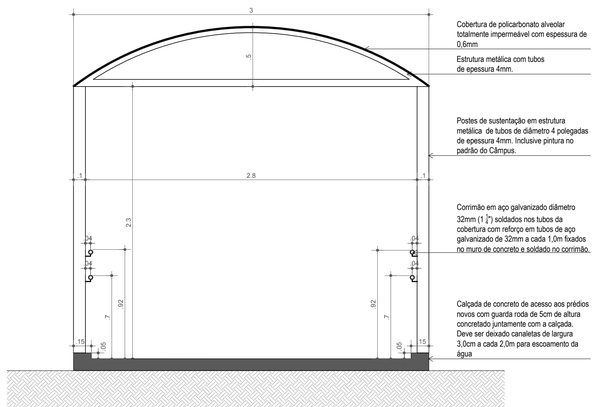

COBERTURA DAS CALÇADAS
VISTA FORNTAL
Escala 1/25

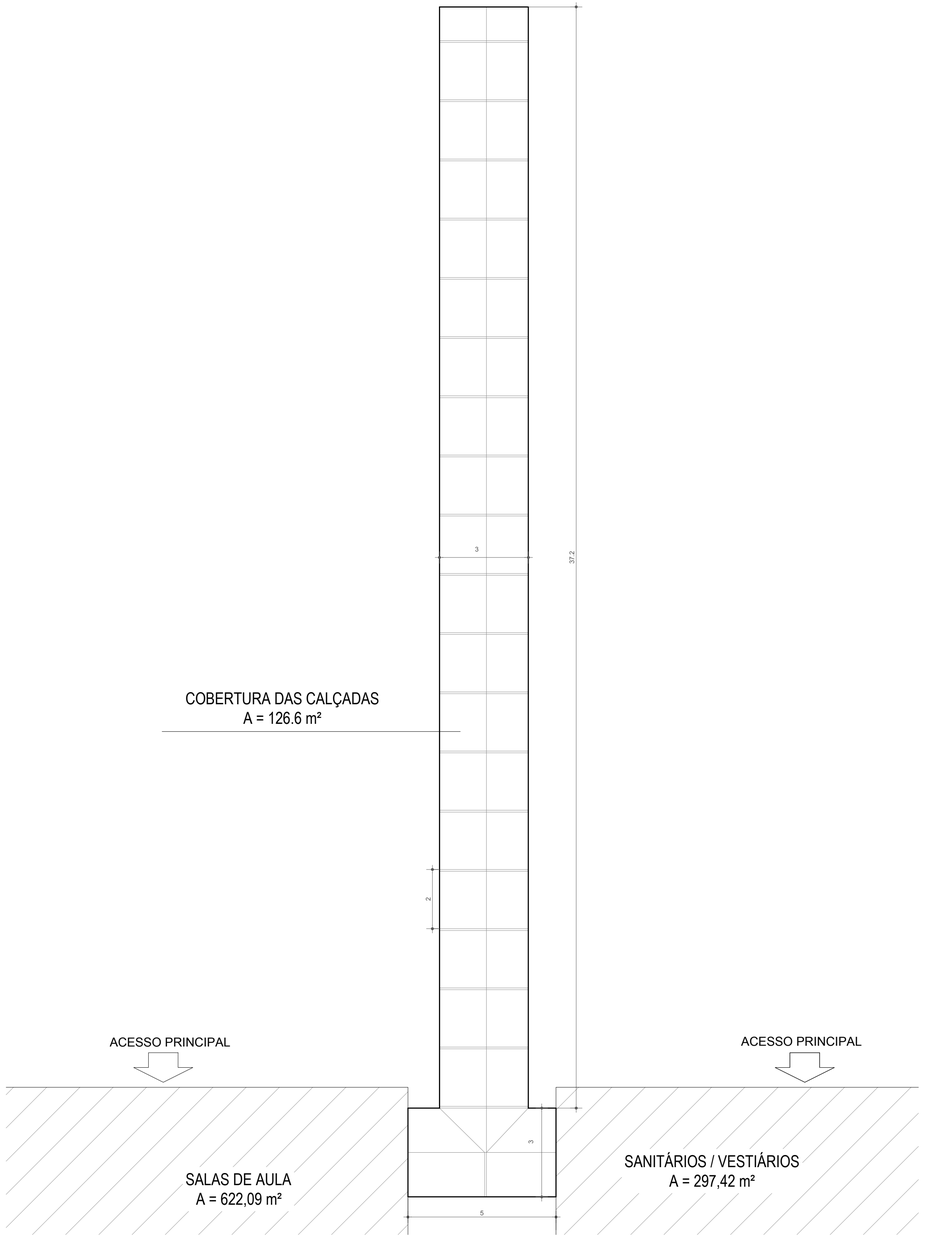

COBERTURA DAS CALÇADAS
PLANTA BAIXA
Escala 1/100

INSTITUTO FEDERAL
FARROUPILHA

PRÓ-REITORIA DE ADMINISTRAÇÃO
COORDENAÇÃO DE ENGENHARIA E ARQUITETURA
Rua Esmeralda, 430 - Faixa Nova - Camobi - CEP 97110-767 - Santa Maria - Rio Grande do Sul.
Telefone: (55) 3226-6630

OBRA: **SALAS DE AULA E SANITÁRIOS/VESTIÁRIOS**

LOCAL: **IF FARROUPILHA - CAMPUS SANTO ÂNGELO**

PROJETO: **ARQUITETÔNICO - DETALHES**

ÁREA: **919,51 m²**

CONTEÚDO: **COBERTURA DAS CALÇADAS E ESTRUTURA METÁLICA**

ESCALA: **Indicada**

PROPRIETÁRIO:
INSTITUTO FEDERAL FARROUPILHA

DATA: **Maio/2017**

RESPONSÁVEL:
ENG. CIVIL LETÍCIA ZORZELA

DESENHO: **Letícia**

PRANCHA: **DET 04/04**