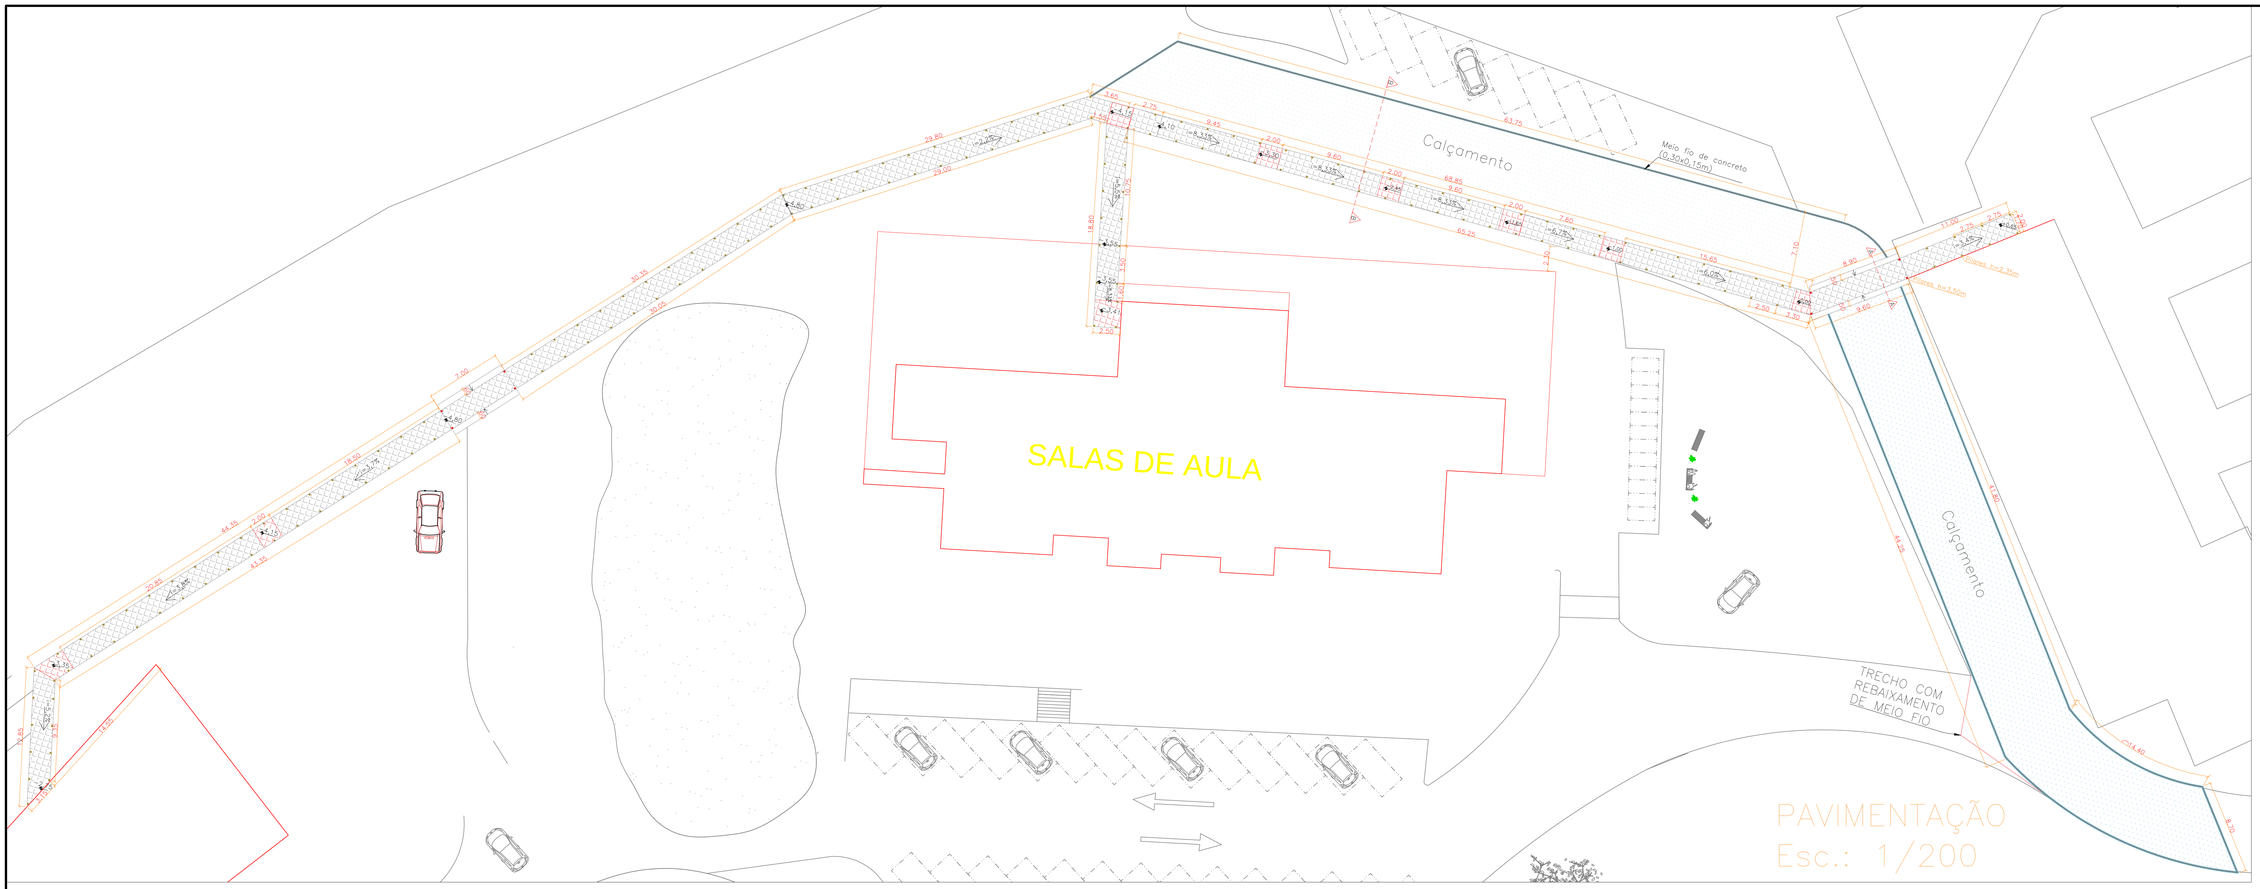

LEGENDA

- ESCAVAÇÃO TALUDE 2H:1V
- ATERRO TALUDE 2H:1V
- PROJEÇÃO PASSARELA
- VEGETAÇÃO A SER REMOVIDA (TRONCOS DE ÁRVORES)

* Nota: Detalhes A–A e B–B, vide prancha nº 06

INSTITUTO FEDERAL FARROUPILHA CAMPUS ALEGRETE

IFFAR Campus Alegrete
RS 377 / km 27 - Alegrete/RS
CEP 97555-000 - Fone: (55) 34219600 Site: www.al.iffarroupilha.edu.br/site

OBRA:	PASSARELA DE ACESSO AOS PRÉDIOS
LOCAL:	CAMPUS ALEGRETE
PROJETO:	PAVIMENTAÇÃO E TERRAPLANAGEM
DATA:	Setembro/2017
CONTEÚDO:	PLANTA BAIXA
DESENHO:	-
RESPONSÁVEL: ENG. CIVIL WAGNER FERNANDES	Escala: INDICADA
PROPRIETÁRIO: IFFAR CAMPUS ALEGRETE	Prancha: 02