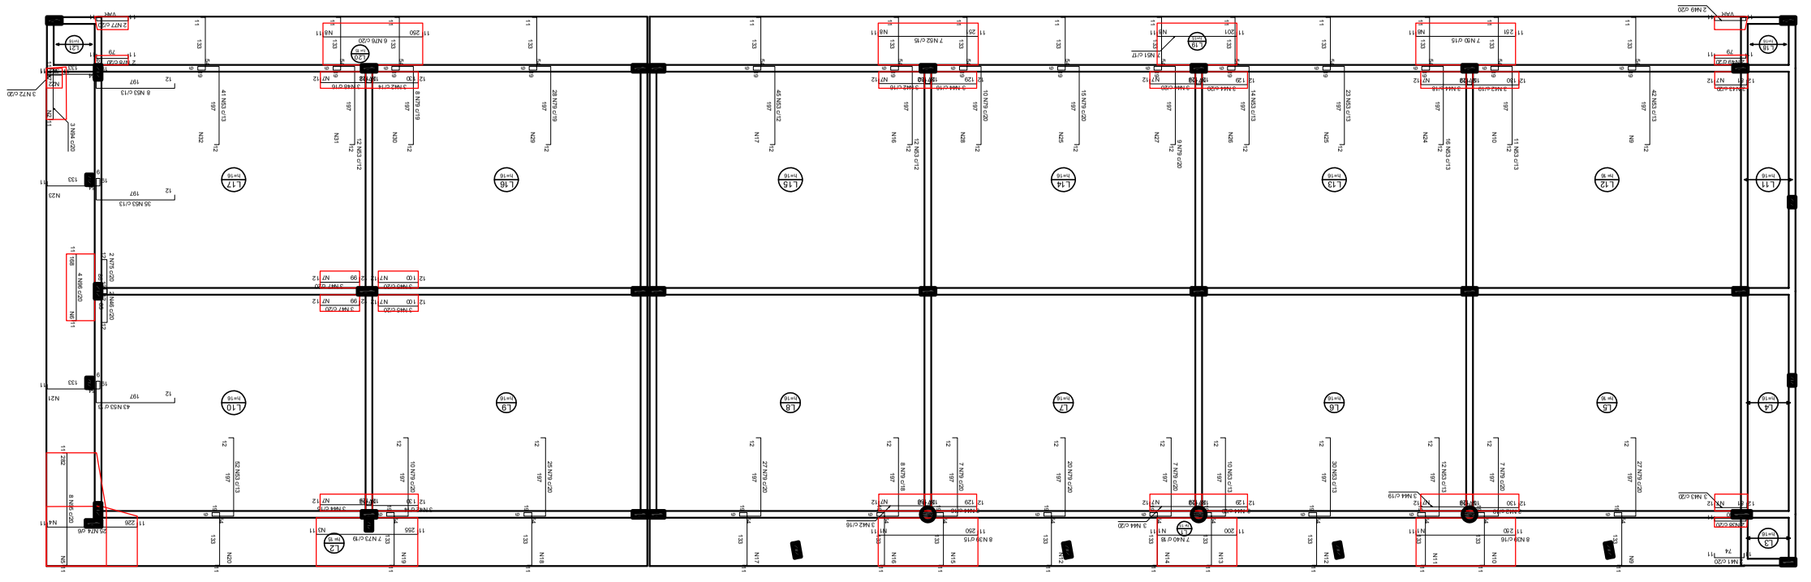

Armação negativa das lajes do pavimento Cobertura
escala 1:50

Armação positiva das lajes do pavimento Cobertura
escala 1:50

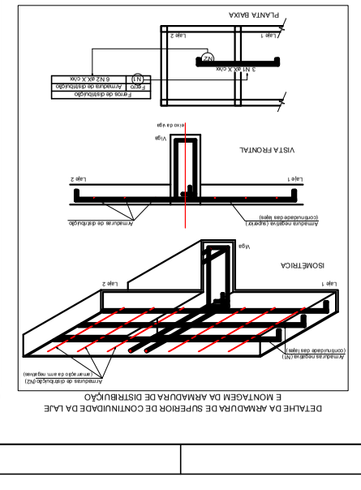


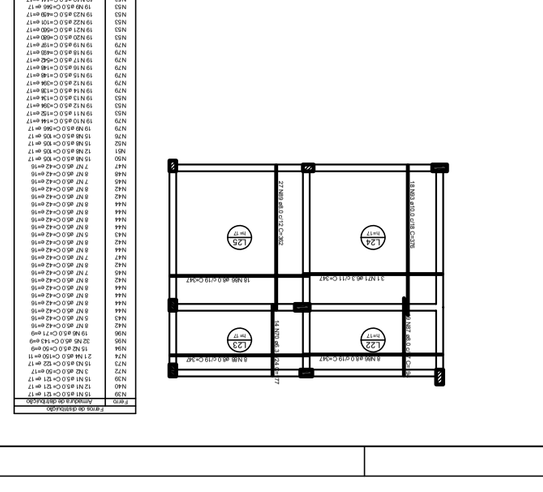

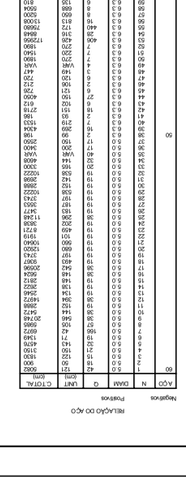

RELAÇÃO DO AÇO

AÇO	N	DIAM	Q	UNIT (cm)	C TOTAL (cm)

AÇO	DIAM	C TOTAL (m)	PESO+10% (kg)
CA50	12.5	391.5	415.1
CA60	46.5		

Vol. de concreto total= (C-25) =3.37 m³
Área de forma total= 46.10 m²

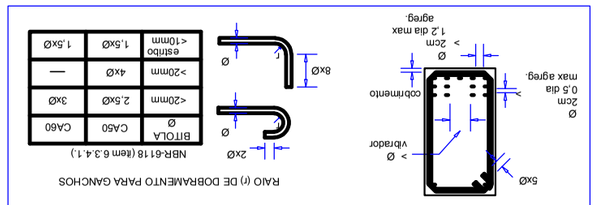

DETALHE "B"

RAIO (r) DE DOBRAMENTO PARA GANCHOS

BITOLA Ø	CA50	CA60
<20mm	2.5xØ	3xØ
>20mm	4xØ	—
≥bitola <10mm	1,5xØ	1,5xØ


DETALHE "C"

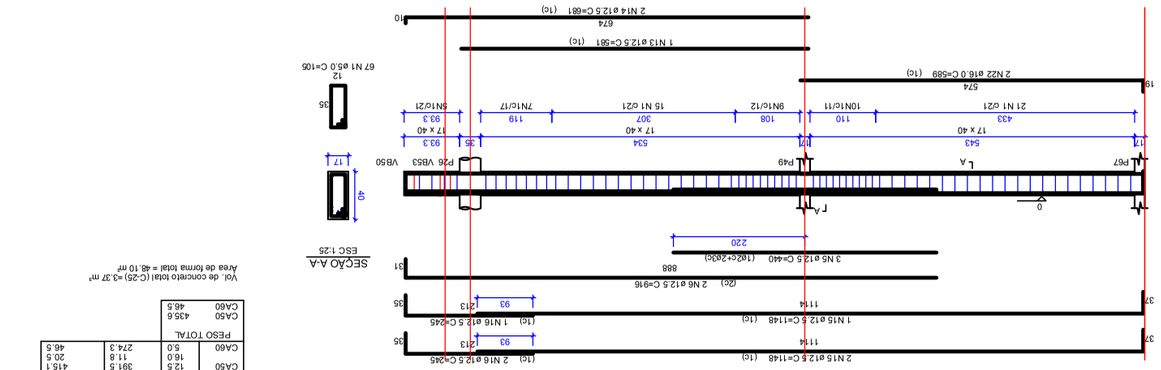

VB57
ESC 1:50

SEÇÃO A-A
ESC 1:25

VB56
ESC 1:50

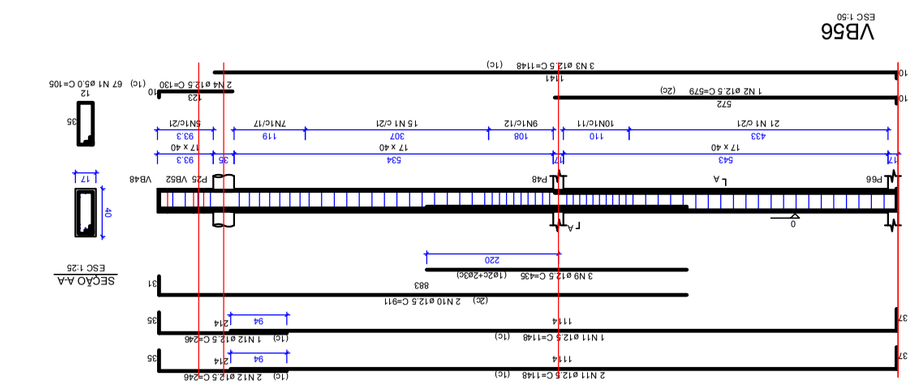

SEÇÃO A-A
ESC 1:25

VB55
ESC 1:50

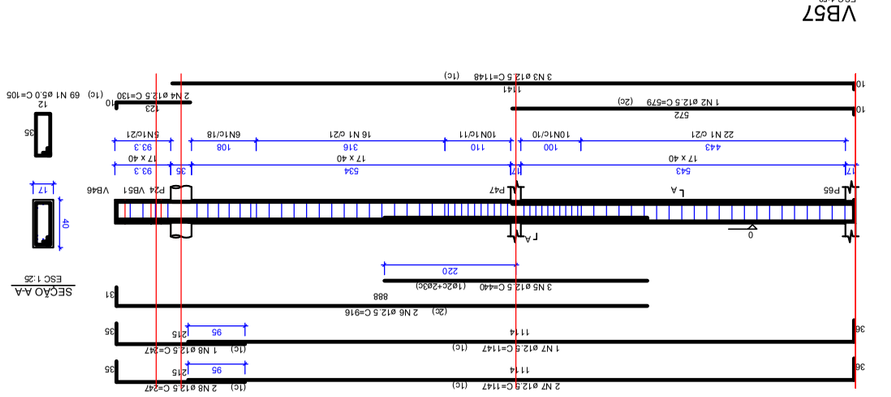

SEÇÃO A-A
ESC 1:25

VB54
ESC 1:50

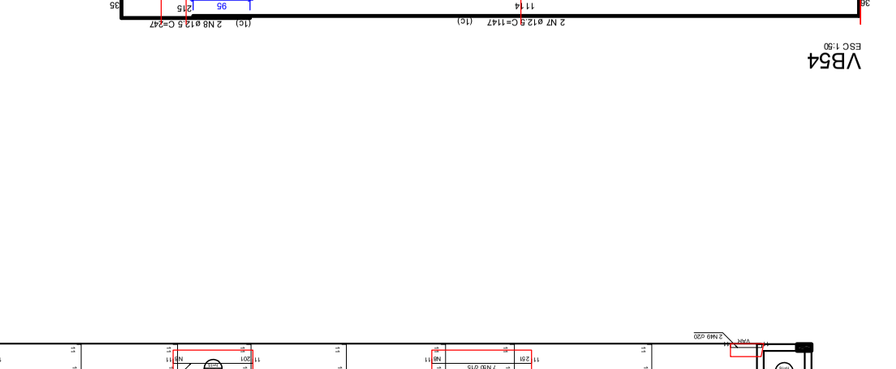





OBSERVAÇÕES:

FCK=200,0 Kg/cm² para fundação.
FCK=250,0 Kg/cm² para a estrutura.
Recobrimento de pilares = 2,5 cm.
Recobrimento de vigas = 2,5 cm.
Recobrimento de vigas baldrames = 2,5 cm.
Capeamento de laje pré-moldada = 5,0 cm (Mínimo)
Slump 5 ± 1 cm.
Os furados de vigas baldrames deverá ser, aplicado e posteriormente apiloados, com soquetes de 20,0 Kgf.

1-AS DIMENSÕES ESTÃO EM CENTÍMETRO. A BITOLA DOS FERROS EM MILÍMETRO.
2-A EXECUÇÃO DAS ARMADURAS DEVERÁ OBEDECER AS PRESCRIÇÕES DA NORMA NBR-6118. E DA EB-3.
3-AS ESPECIFICAÇÕES CONTIDAS NESTE PROJETO NÃO PODERÃO SER ALTERADAS SEM A CONSULTA PRE-VIA AO PROJETISTA.
4-CASO SEJA NECESSÁRIO A EMENDA DE BARRAS NÃO ESPECIFICADA NESTE PROJETO, ESTA DEVERA SER FEITA CONFORME AS ESPECIFICAÇÕES DO ITEM 6.3.5 DA NBR-6118.
5-OS GANCHOS NAS EXTREMIDADES DAS BARRAS SERÃO EM ANGULO RETO. COM RAIO DE CURVATURA E PONTA RETA CONFORME O DETALHE "C".
6-OS ESPAÇAMENTOS VERTICAIS E HORIZONTAIS ENTRE AS BARRAS LONGITUDINAIS DEVERÃO RESPEITAR OS VALORES MÍNIMOS INDICADOS NO DETALHE "B".
7-AS BARRAS DA ARMADURA DEVERÃO SER MANTIDAS COM SEGURANÇA NOS LUGARES PRESTISTOS DURANTE O LANÇAMENTO E O ADENSAMENTO DO CONCRETO. (USAR ESPAÇADORES ADEQUADOS PARA GARANTIR O COBRIMENTO DE CONCRETO.
8-AS MONTAGEM DAS ARMADURAS DAS VIGAS NAS FORMAS, AS BARRAS LONGITUDINAIS DAS VIGAS APOIA-DAS DEVERÃO FICAR POR CIMA DAS BARRAS DA VIGA QUE LHE SERVE DE APOIO.
9-CONFERIR TODAS AS MEDIDAS ANTES DO CORTE. DOBRAMENTO E MONTAGEM DAS ARMADURAS.