

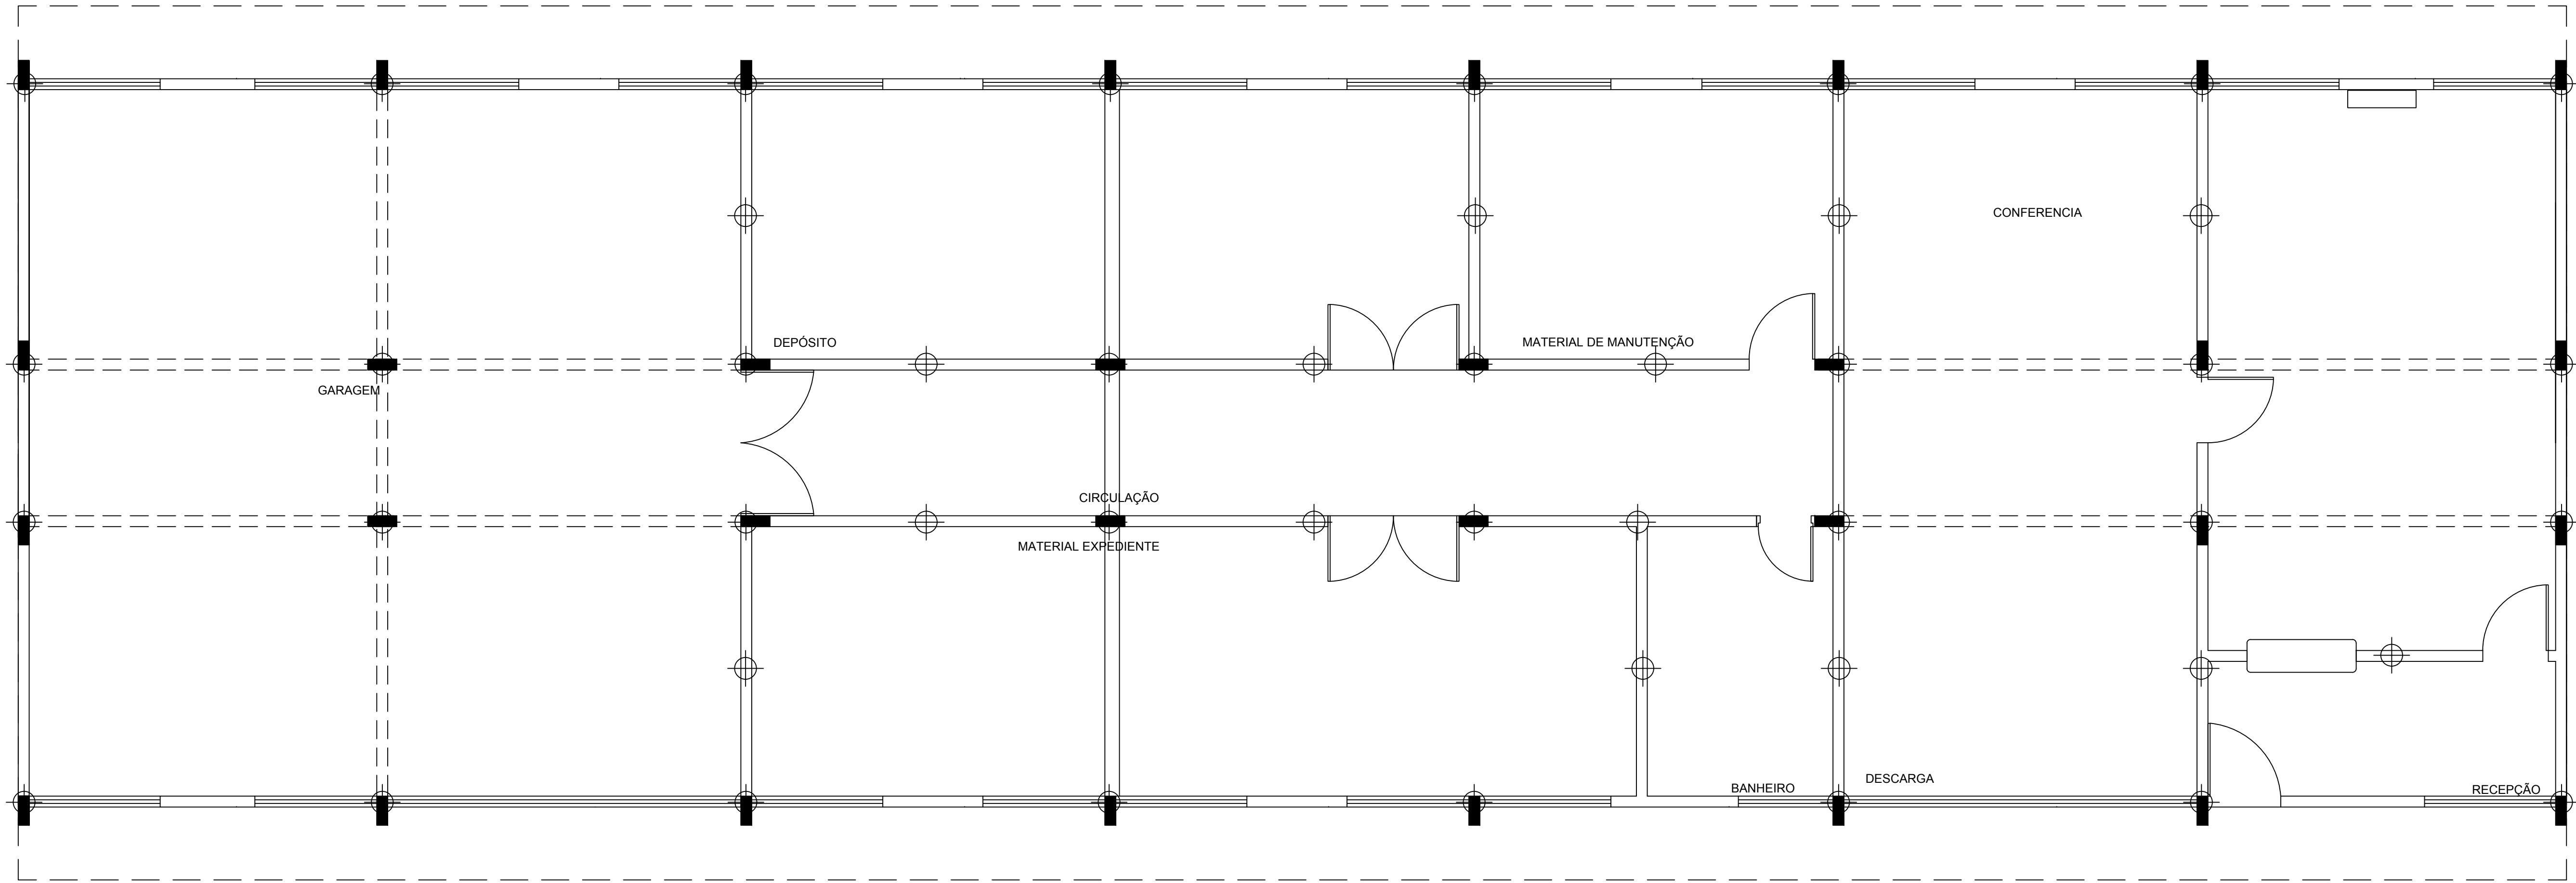
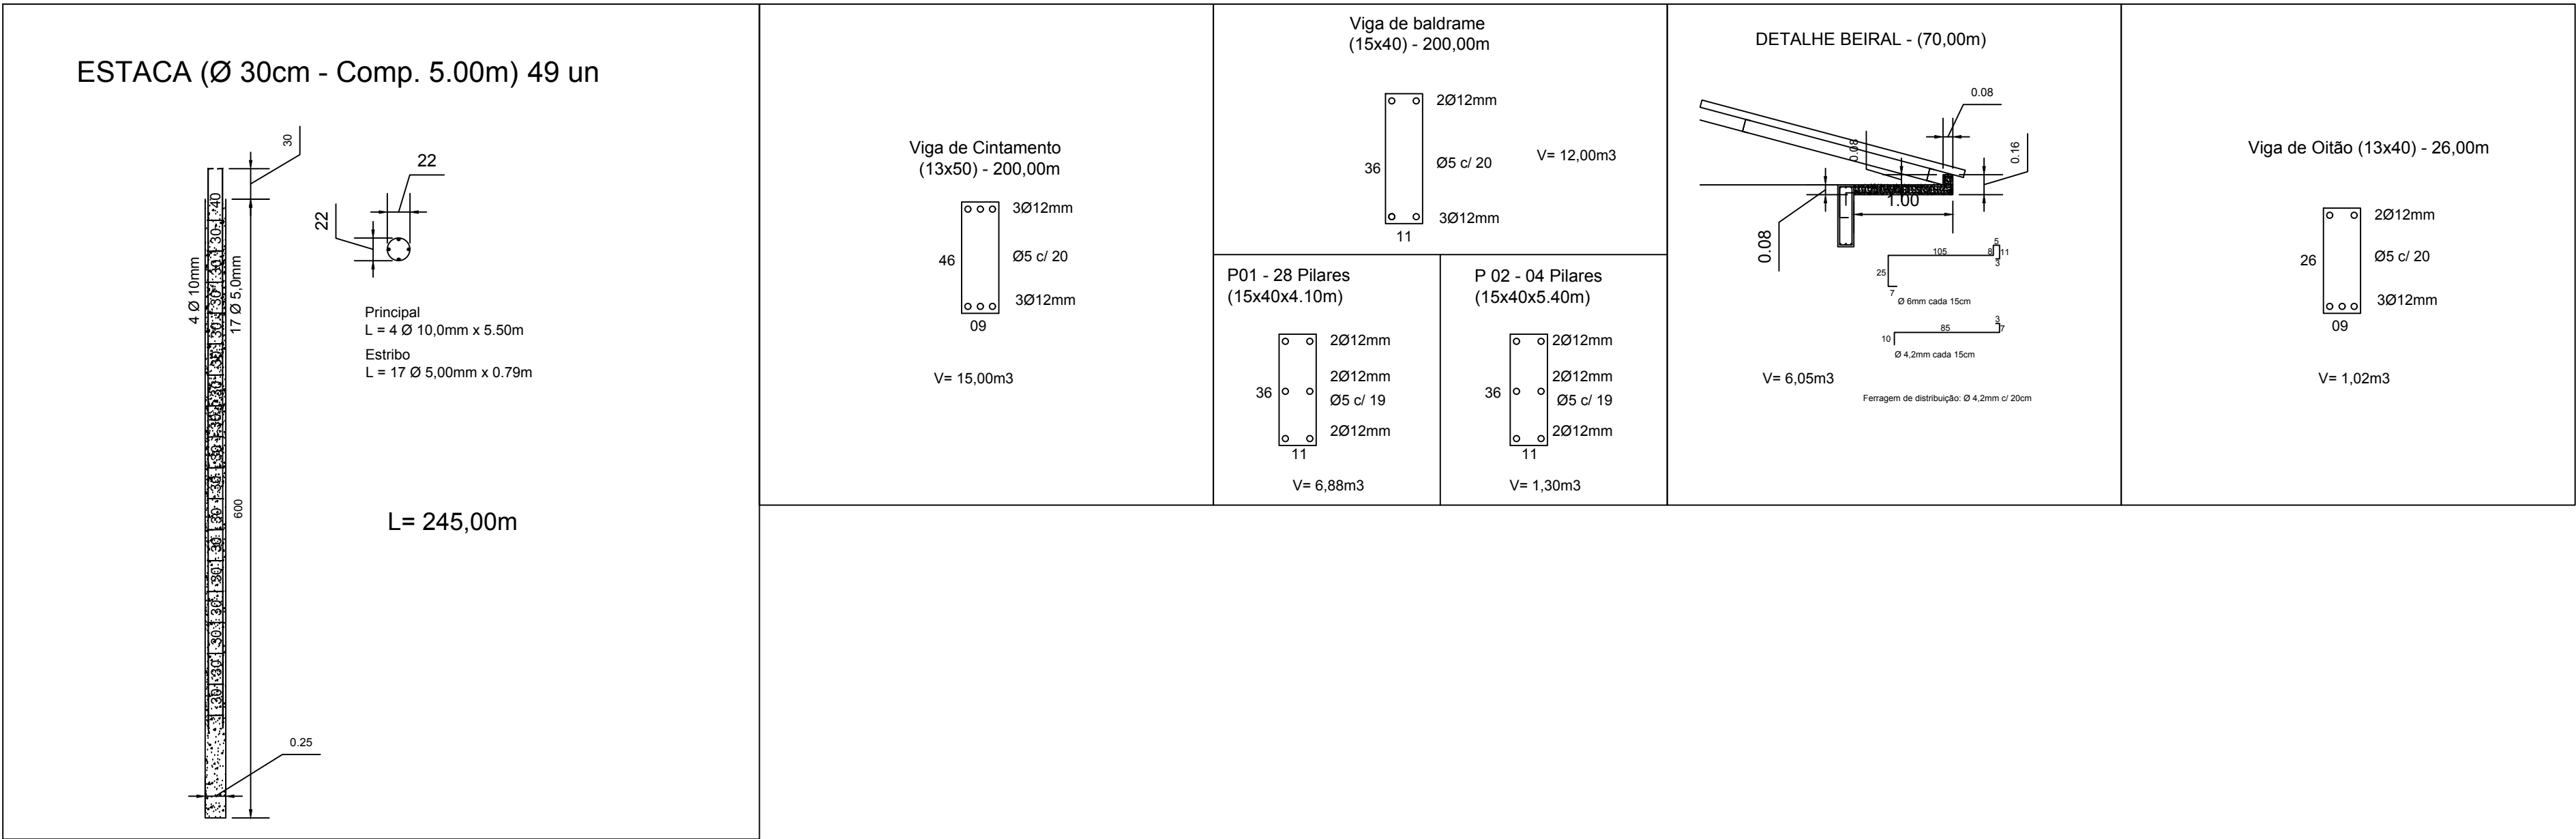


ESTRUTURAL PRÉDIO ALMOXARIFADO - DETALHES

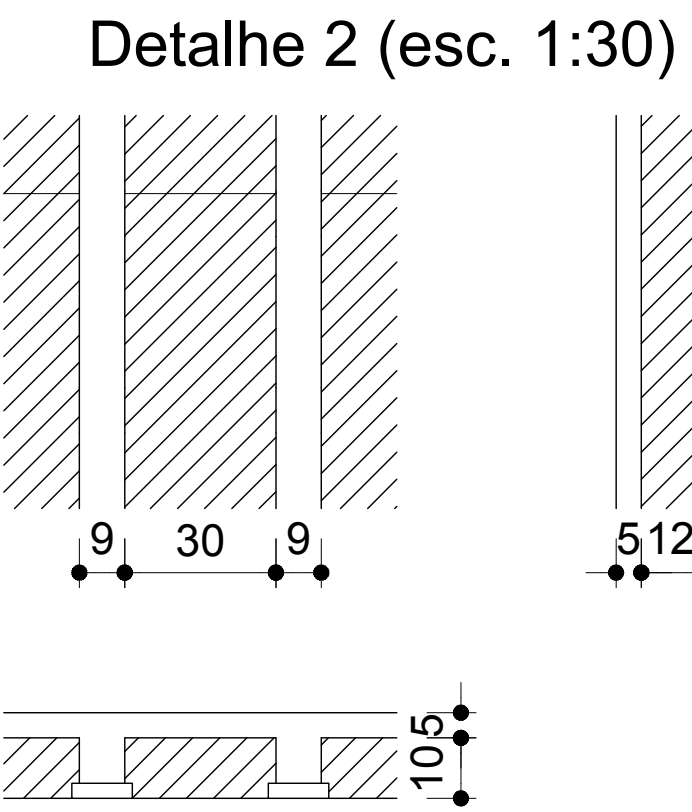

PLANTA ESTRUTURAL CONCRETO

Detalhamento laje pré - moldada

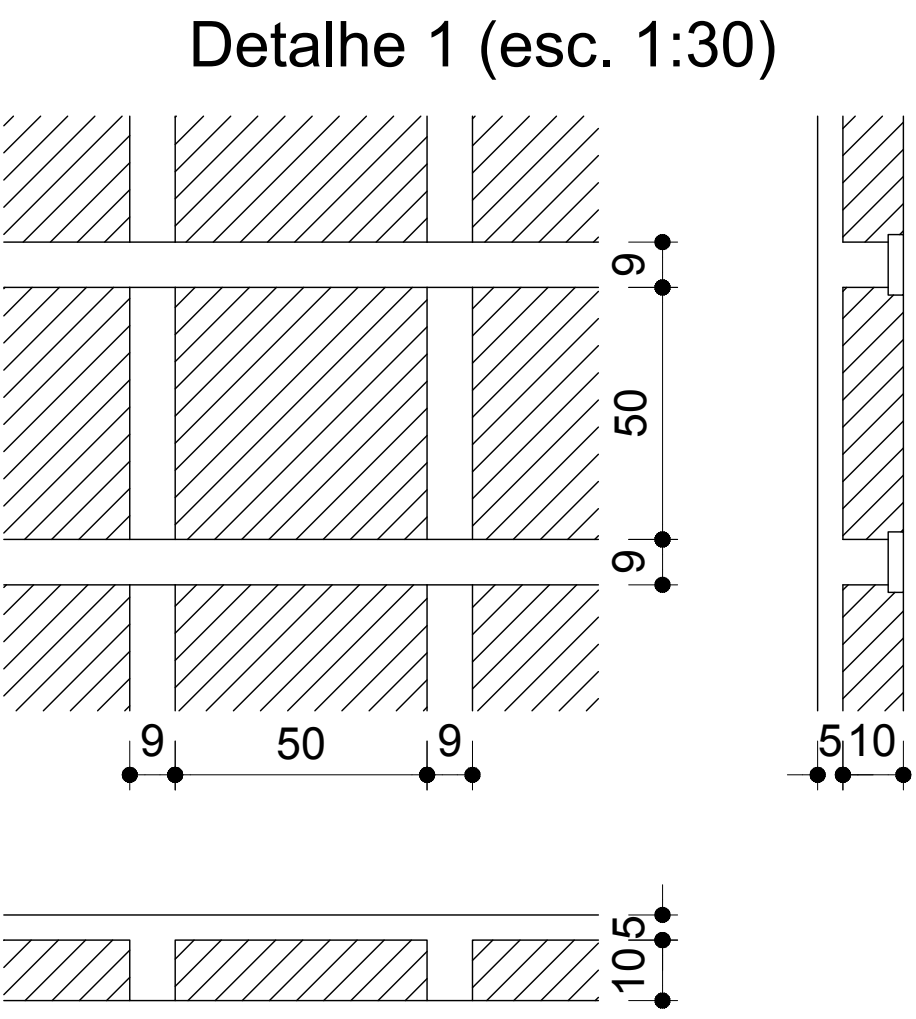

Projeto:		
IFF - CAMPUS Santo Ângelo		
Proprietário:		
INSTITUTO FEDERAL FARROUPILHA		
Endereço:		
Rodovia RS. 218/ km 5		
Conjunto:		
ESTRUTURAL		
Conteúdo:		
ALMOXARIFADO (ÁREA CONSTRUÍDA= 350,0 m²)		
Responsável Técnico:	Data:	Prancha:
Engenheira Civil Verônica da Rosa Olea CREA: RS 148937	Abril/2016	E
	Desenho:	12/12
	Verônica	
	Escala:	
	INDICADA	