
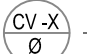
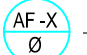
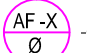
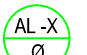
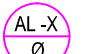





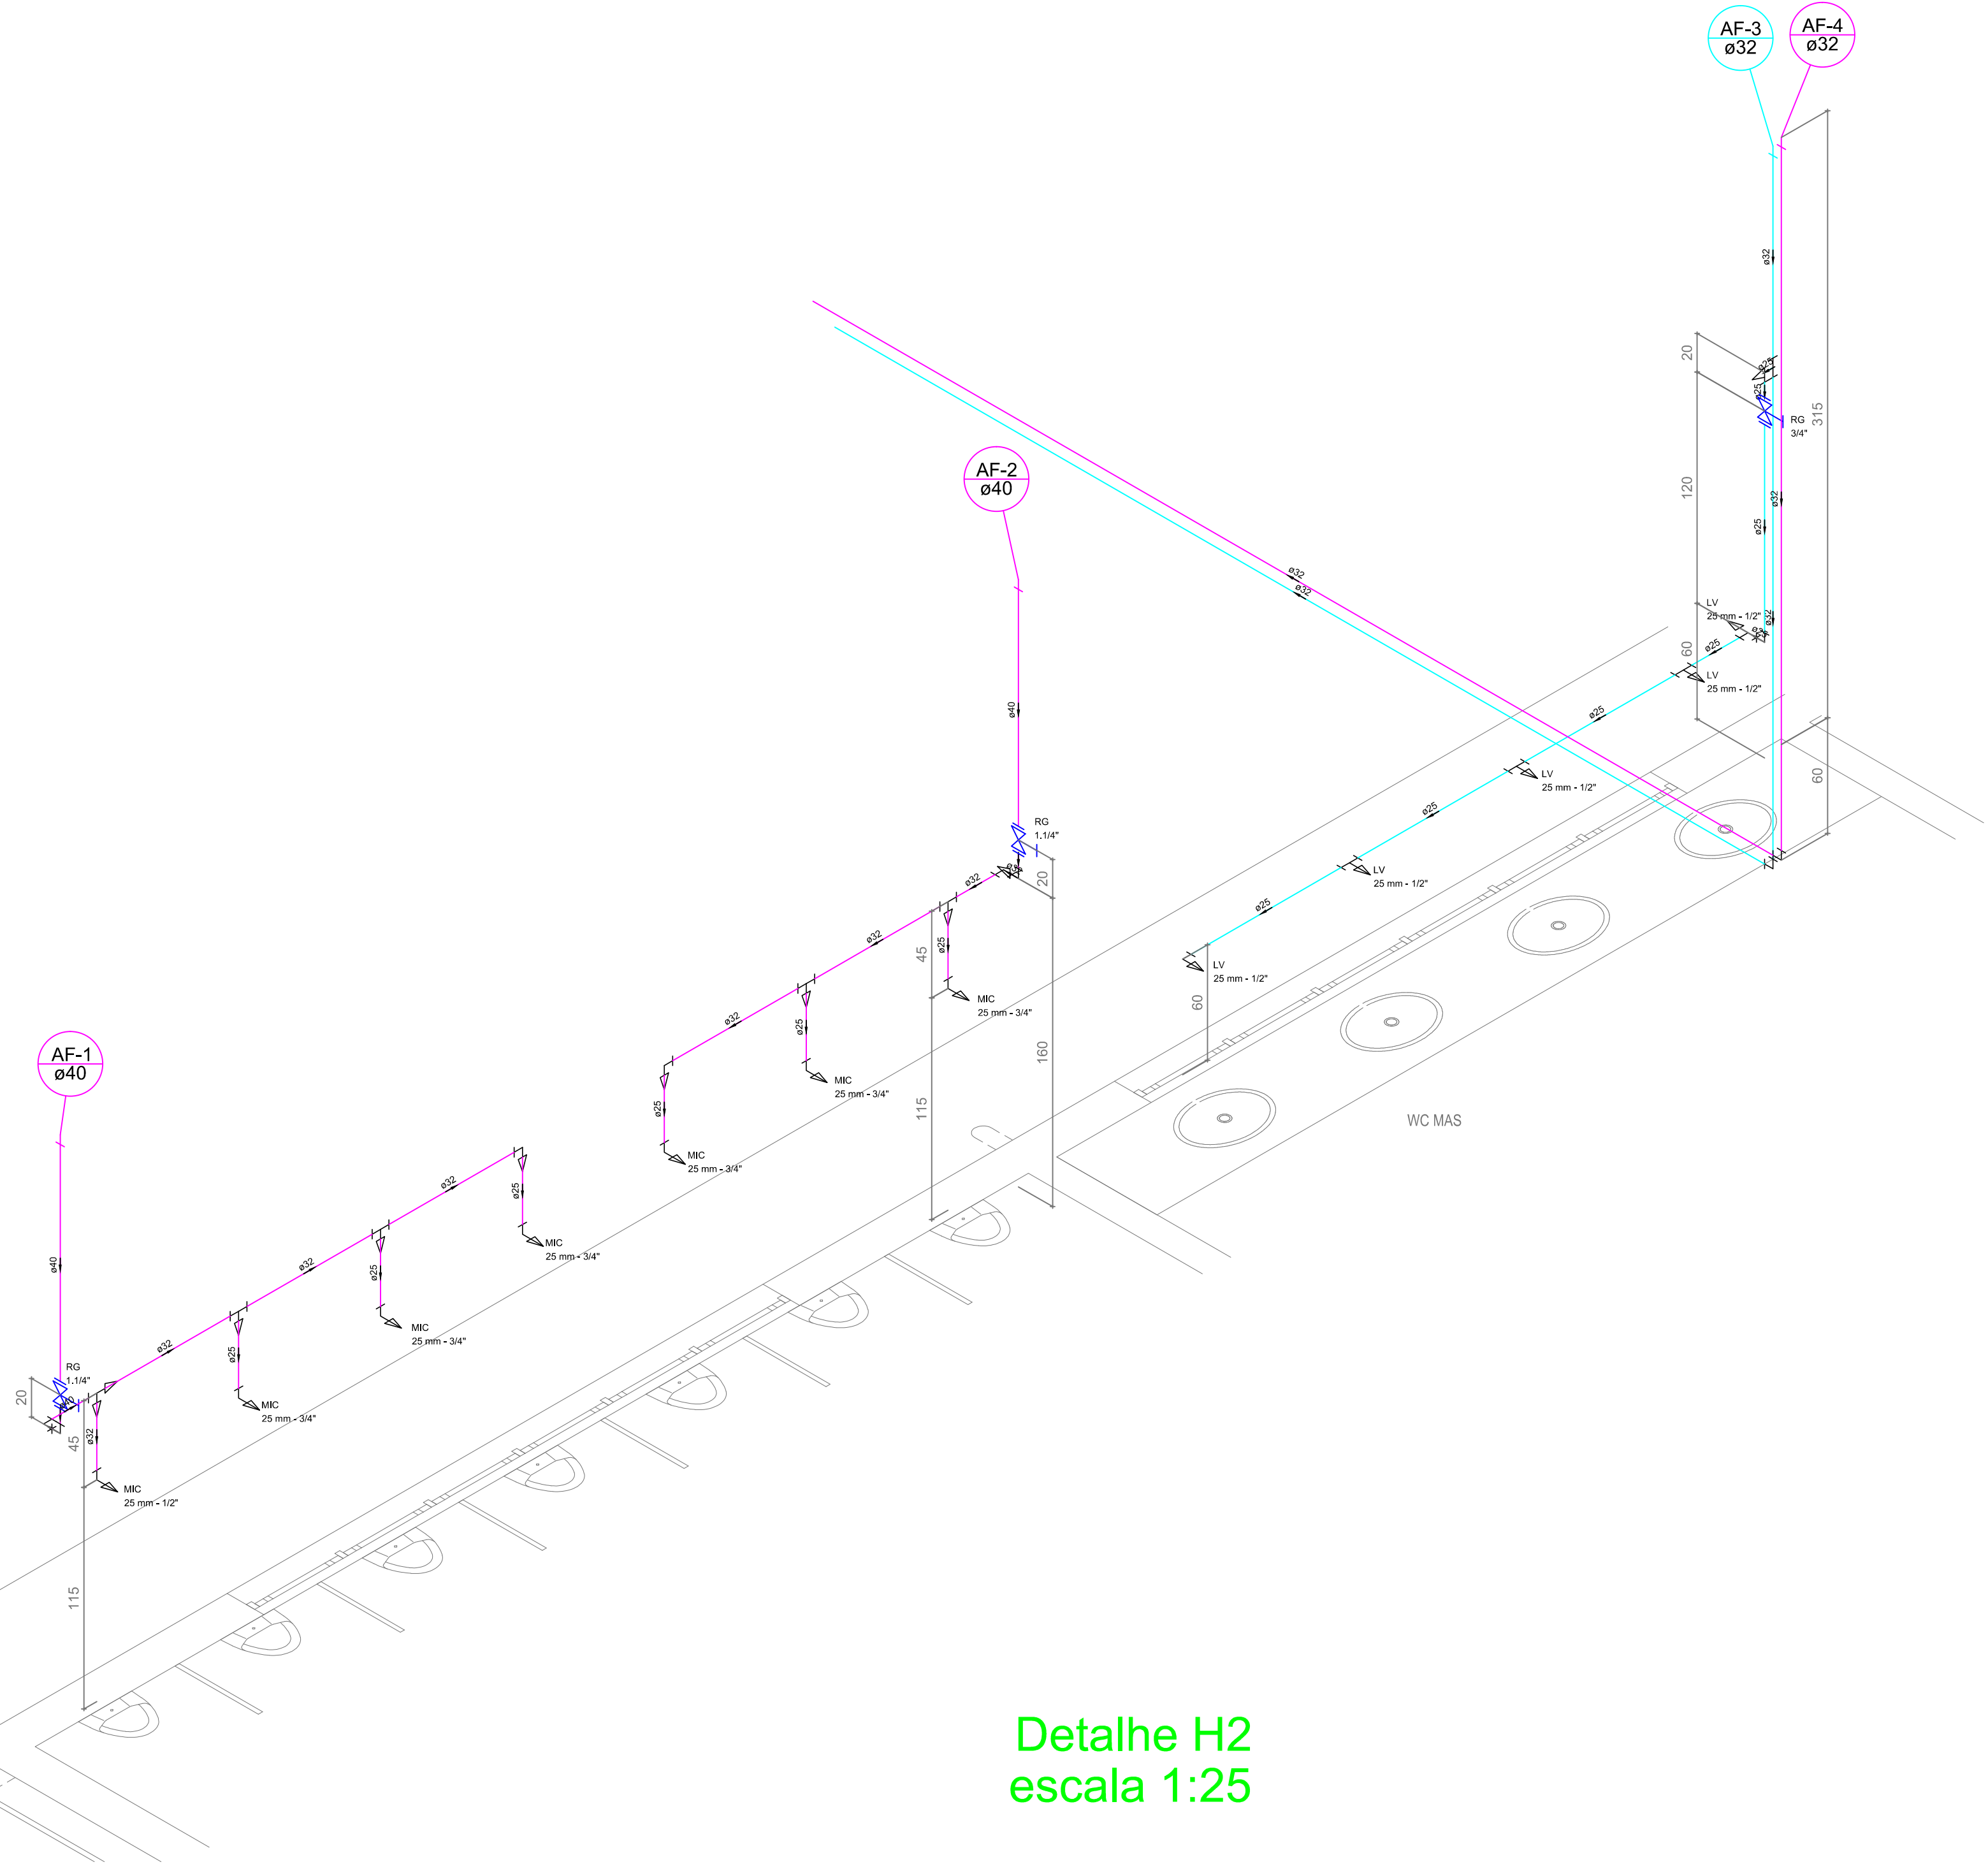


DETALHES GERAIS E CONVENÇÕES:


Legenda das indicações e alturas dos pontos de utilização	
CH	Chuveiro - H=2,2m (22mm x 3/4")
LV	Lavatório - H=0,6m (25mm x 1/2")
LV	Lavatório - H=0,3m (25mm x 1/2") (torneira de parede)
TLR	Tanque de lavar - H=1,035m (25mm x 3/4")
VS	Vaso Sanitário com caixa (25mm x 3/4") acoplada - H=0,20m
RP	Registro de Pressão - H=1,10m
RG	Registro de gaveta - H=1,80m
BE	Bebedouro - H=1m

OBS: Adaptar alturas para locais de acesso de pessoas com deficiência conforme previsão proj.

CONVENÇÕES	
 -Tubo de queda/ águas pluviais	LEGENDA TUBULAÇÕES:
 -Coluna de Ventilação	
 -Coluna de Água Fria	
 -Coluna de Água Reuso	
 -Coluna alimentação de Água potável	
 -Coluna alimentação de Água da chuva - Reuso	
	LIMPEZA/ EXTRAVASOR ÁGUA PLUVIAL
	ALIMENTAÇÃO ÁGUA DA CHUVA
	ALIMENTAÇÃO ÁGUA POTÁVEL
	ESGOTO SANITÁRIO
	VENTILAÇÃO



Detalhe H2  
escala 1:25

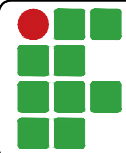

INSTITUTO FEDERAL  
FARROUPILHA

PRÓ-REITORIA DE ADMINISTRAÇÃO  
COORDENAÇÃO DE ENGENHARIA E ARQUITETURA

Rua Esmeralda, 430 - Faixa Nova - Camobi - CEP 97110-767 - Santa Maria - Rio Grande do Sul.  
Telefone: (55) 3226-6630

OBRA: SALAS DE AULA E SANITÁRIOS/VESTIÁRIOS

LOCAL: IF FARROUPILHA - CAMPUS SANTO ÂNGELO

PROJETO: HIDRÁULICO

CONTEÚDO: DETALHE H2

PROPRIETÁRIO:

INSTITUTO FEDERAL FARROUPILHA

RESPONSÁVEL:

ENG. CIVIL LETICIA ZORZELA - CREA RS 150530

ÁREA: 1040,47 m²

ESCALA: 1/25

DATA: Março/2017

DESENHO: Felipe

PRANCHA: 03/19