



PLANTA DE SITUAÇÃO
ESCALA: 1/1000

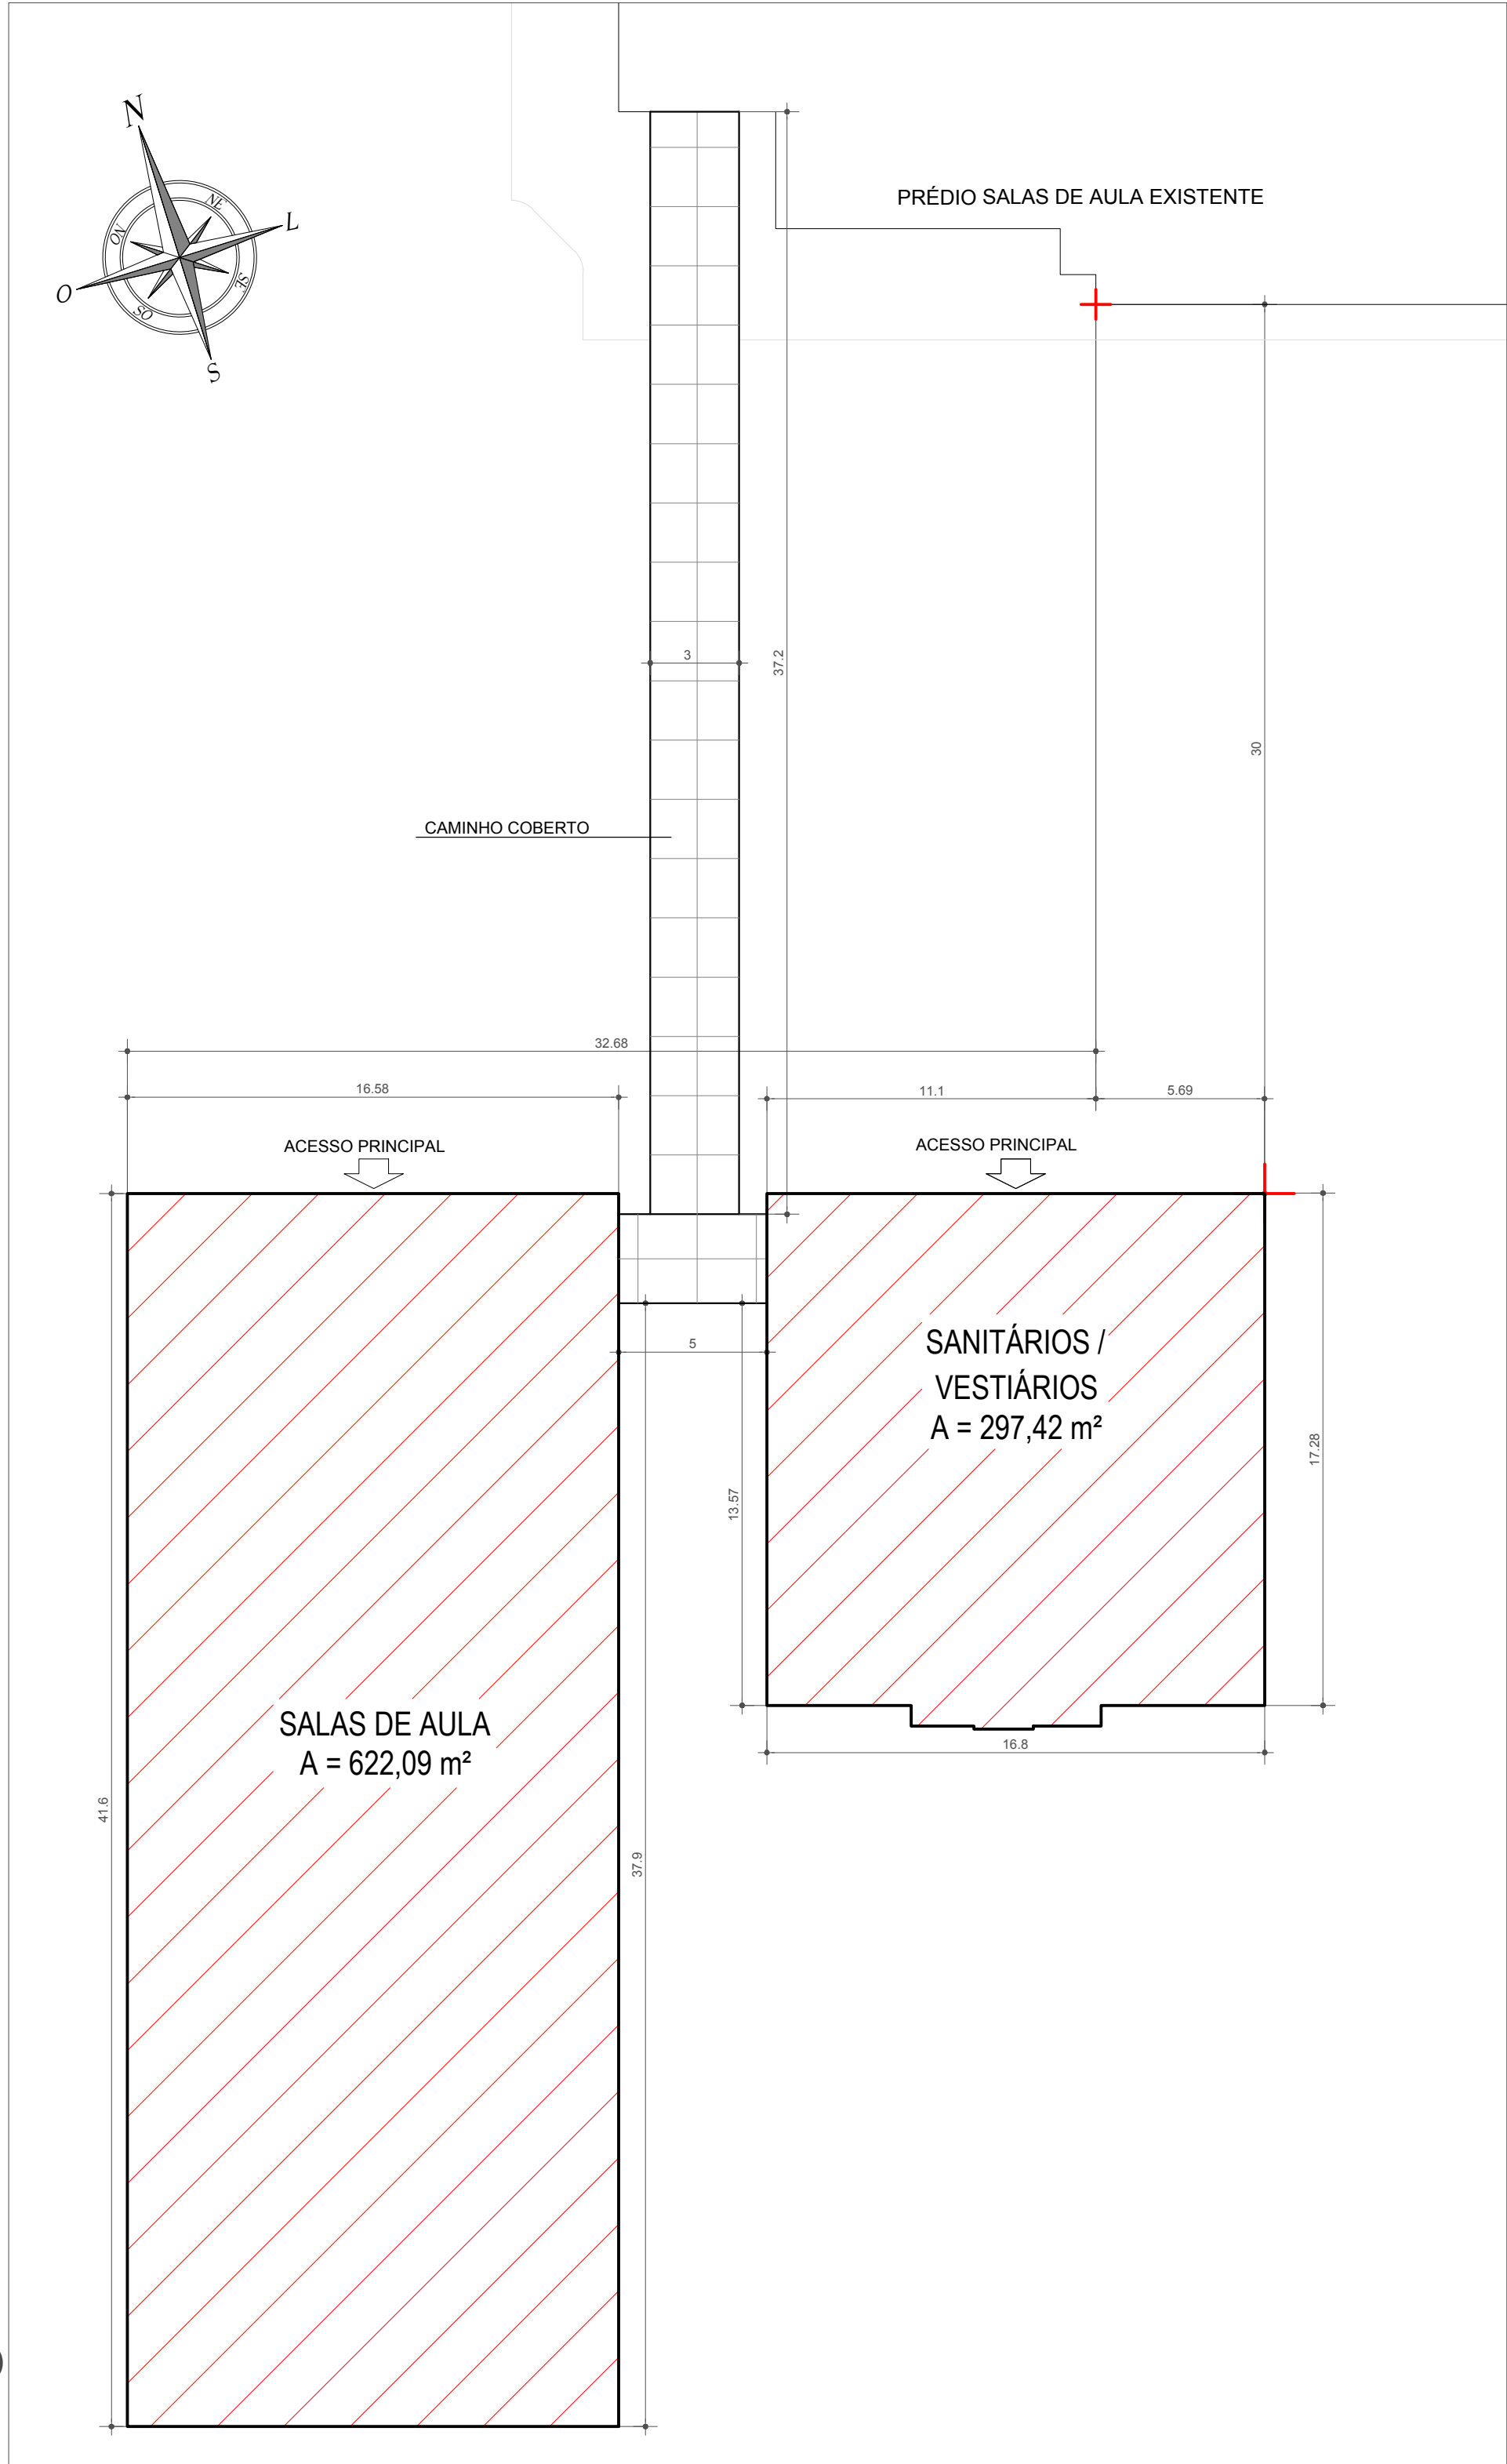

PLANTA DE LOCALIZAÇÃO
ESCALA: 1/200

 INSTITUTO FEDERAL FARROUPILHA	PRÓ-REITORIA DE ADMINISTRAÇÃO COORDENAÇÃO DE ENGENHARIA E ARQUITETURA Rua Esmeralda, 430 - Faixa Nova - Camobi - CEP 97110-767 - Santa Maria - Rio Grande do Sul. Telefone: (55) 3226-6630
OBRA: SALAS DE AULA E SANITÁRIOS/VESTIÁRIOS	
LOCAL: IF FARROUPILHA - CAMPUS SANTO ÂNGELO	
PROJETO: ARQUITETÔNICO	ÁREA: 919,51 m²
CONTEÚDO: SITUAÇÃO E LOCALIZAÇÃO	ESCALA: Indicada
PROPRIETÁRIO: INSTITUTO FEDERAL FARROUPILHA	DATA: Março/2017
RESPONSÁVEL: ENG. CIVIL LETÍCIA ZORZELA	DESENHO: Letícia
	PRANCHA: 01/10